


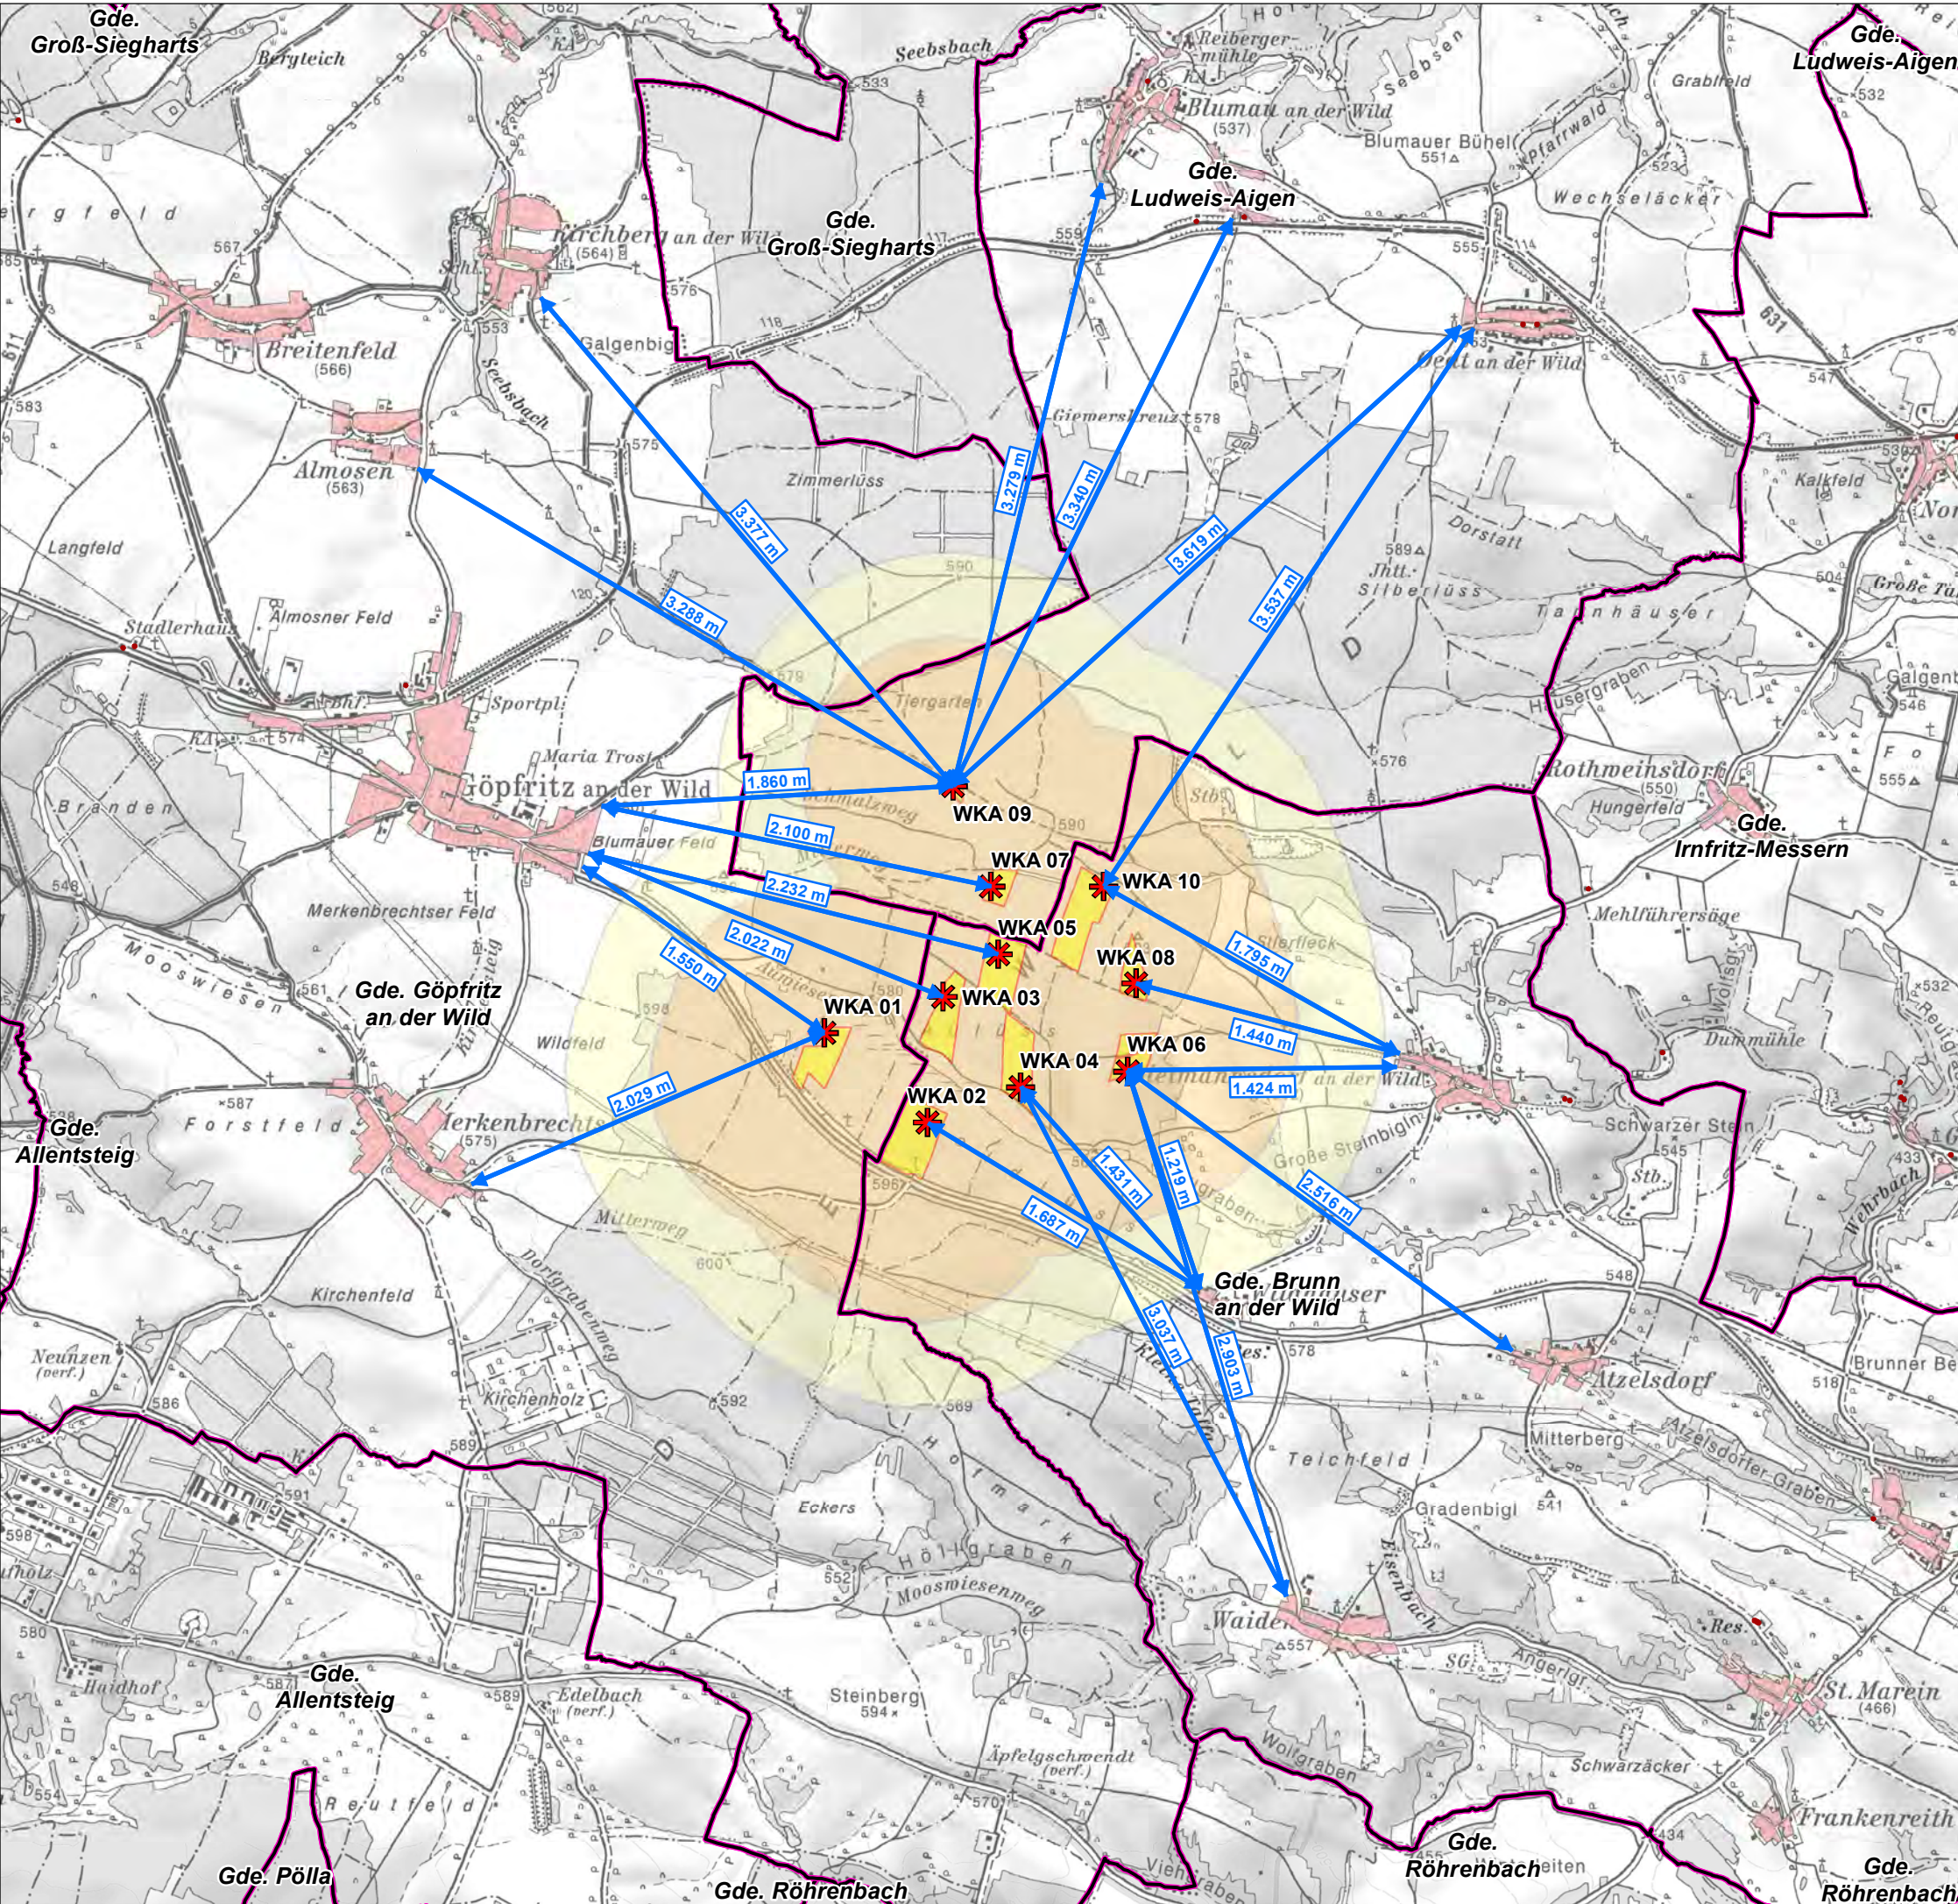

Legende

Geplanter Windpark

Wild

Entfernung Siedlungsräume

Abstand in m zum Anlagenmittelpunkt

Gwka-Widmungsflächen

Gwka-Widmungsfläche

750 m

1.200 m

Relevante Widmungsarten

Wohnbauland

erhaltenswerte Gebäude im Grünland

Verwaltungsgrenzen

Gemeinden

RURALPLAN
ZIVILTECHNIKER GESELLSCHAFT m.b.H.

Schulstraße 19
2170 Poysdorf
T 02552 / 20 820
E office@ruralplan.at
www.ruralplan.at

PROJEKT

Windpark Wild

INHALT

Übersichtsplan - Siedlungsräume

FORMAT

A3

Grundlage: BEV Wien, KM 50 (FAKT 2009)

Bearbeiter:

Quelle: -

Florian Fassler

0 300 600 900 1.200 m

Maßstab:

1:35.000

Datum:

06.11.2018

Einlage:

2.2.1