

FLÄCHENWIDMUNGSPLAN

Gemeinde Brunn an der Wild


Katastralgemeinde Dietmannsdorf

7. Änderung des örtlichen Raumordnungsprogrammes
Auflage vom 30.06.2017 bis 11.08.2017

M 1 : 5000

BLUMAU AN DER WILD

GÖPFRITZ AN DER WILD

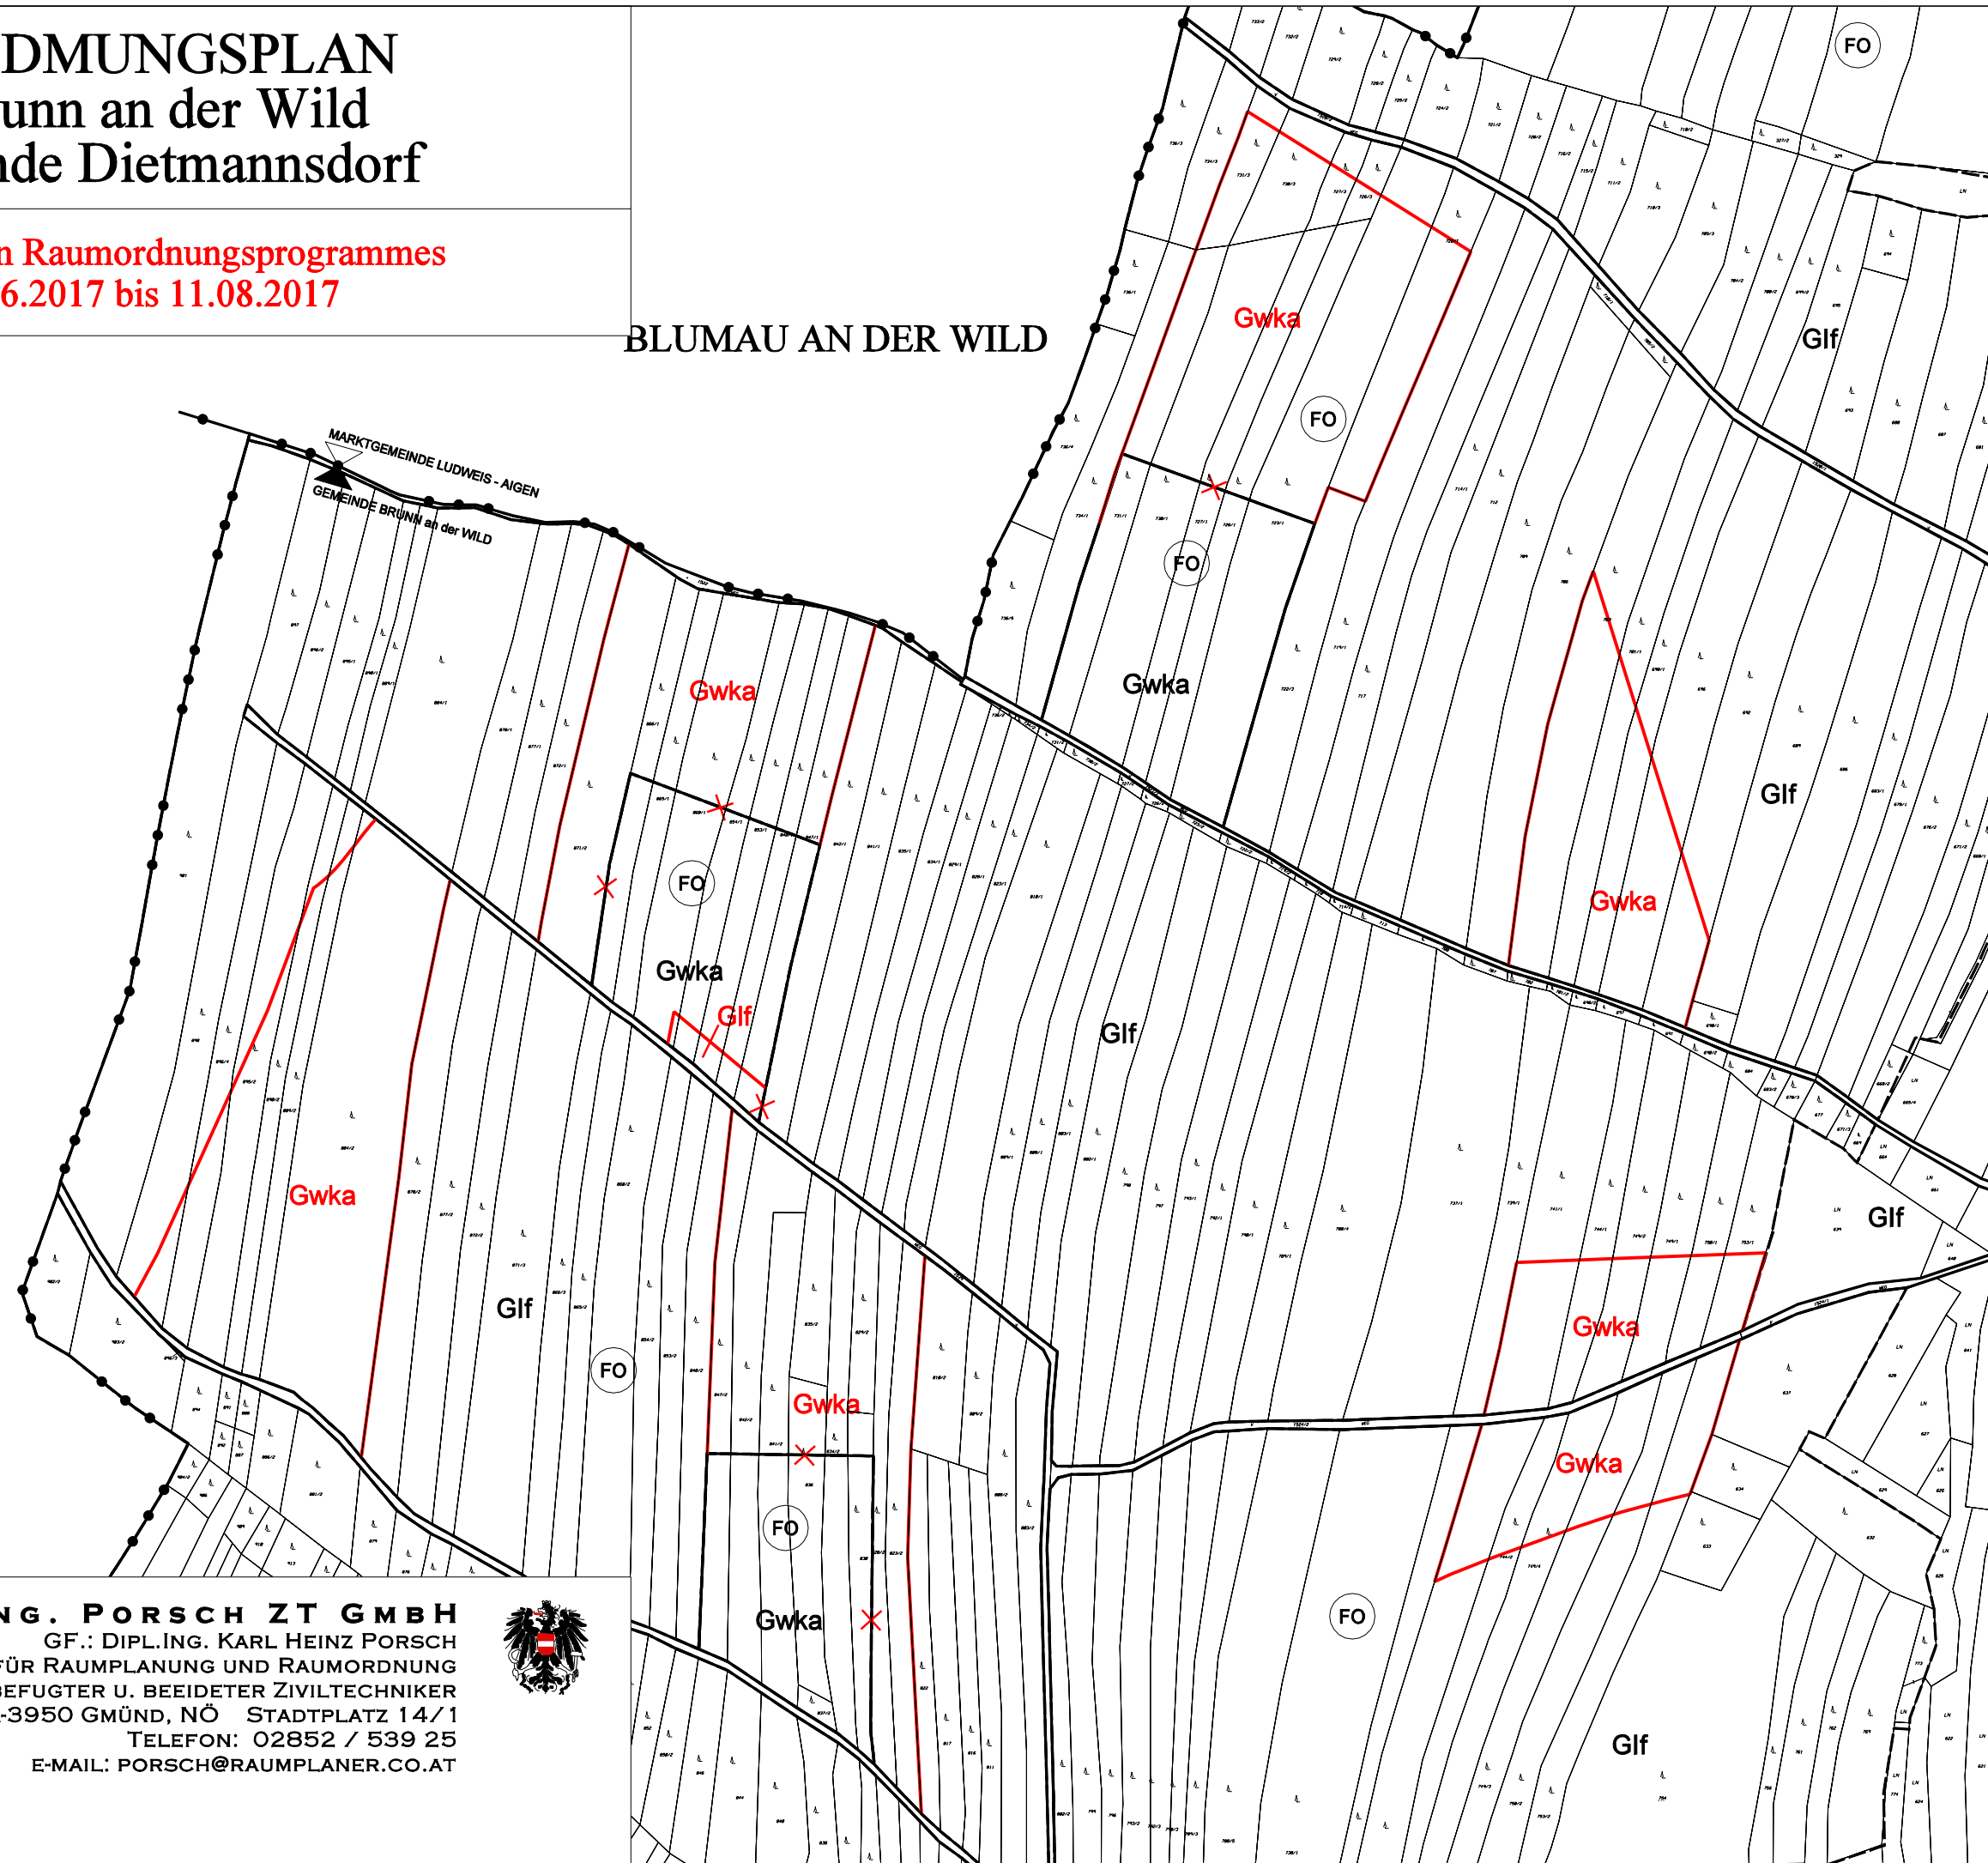

Planverfasser:

DIPL. ING. PORSCH ZT GMBH
GF.: DIPL.ING. KARL HEINZ PORSCH
INGENIEURKONSULENT FÜR RAUMPLANUNG UND RAUMORDNUNG
STAATL. BEFUGTER U. BEEIDETER ZIVILTECHNIKER
A-3950 GMÜND, NÖ STADTPLATZ 14/1
TELEFON: 02852 / 539 25
E-MAIL: PORSCH@RAUMPLANER.CO.AT



Datum: 26.06.2017

Plannummer: 984/003/01


FLÄCHENWIDMUNGSPLAN

Gemeinde Brunn an der Wild

Katastralgemeinden Dietmannsdorf und Waiden

7. Änderung des örtlichen Raumordnungsprogrammes
Auflage vom 30.06.2017 bis 11.08.2017

M 1 : 5000

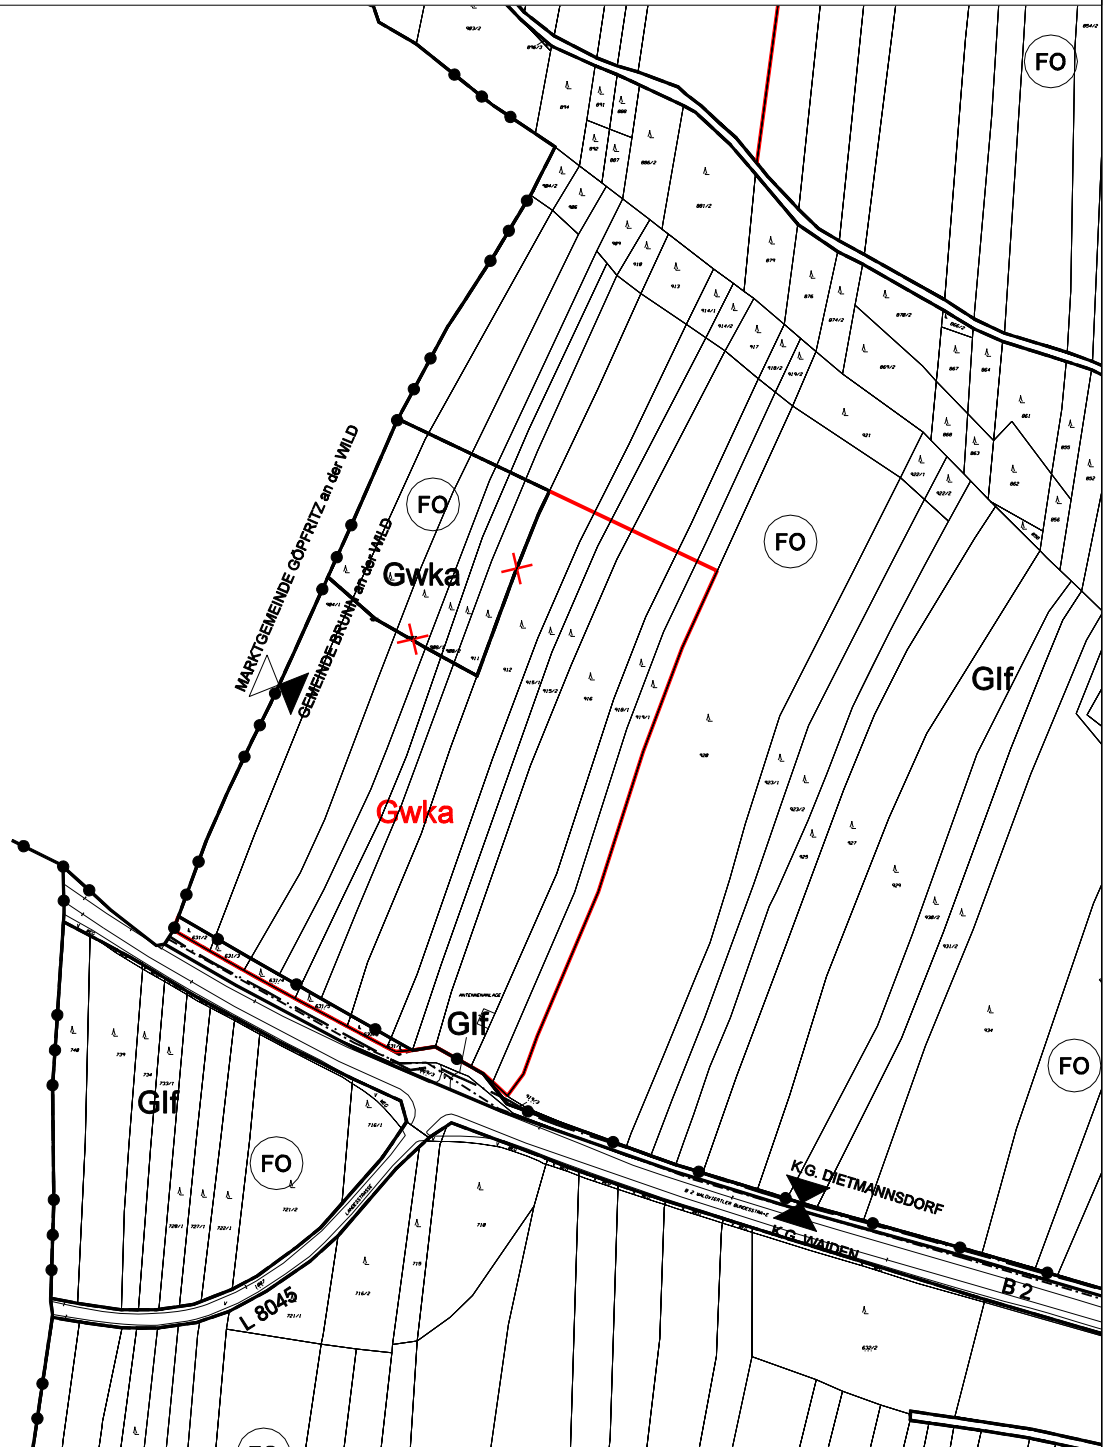

Planverfasser:

DIPL. ING. PORSCH ZT GMBH
GF.: DIPL.ING. KARL HEINZ PORSCH
INGENIEURKONSULENT FÜR RAUMPLANUNG UND RAUMORDNUNG
STAATL. BEFUGTER U. BEEIDETER ZIVILTECHNIKER
A-3950 GMÜND, NÖ STADTPLATZ 14/1
TELEFON: 02852 / 539 25
E-MAIL: PORSCH@RAUMPLANER.CO.AT



Datum: 26.06.2017

Plannummer: 984/003/02