


ÖRTLICHES RAUMORDNUNGSPROGRAMM MARKTGEMEINDE GÖPFRTZ/WILD

1. ÄNDERUNG - AUFLAGE (30.06.2017 - 11.08.2017)

FLÄCHENWIDMUNGSPLAN

Katastralgemeinde Göpfritz an der Wild

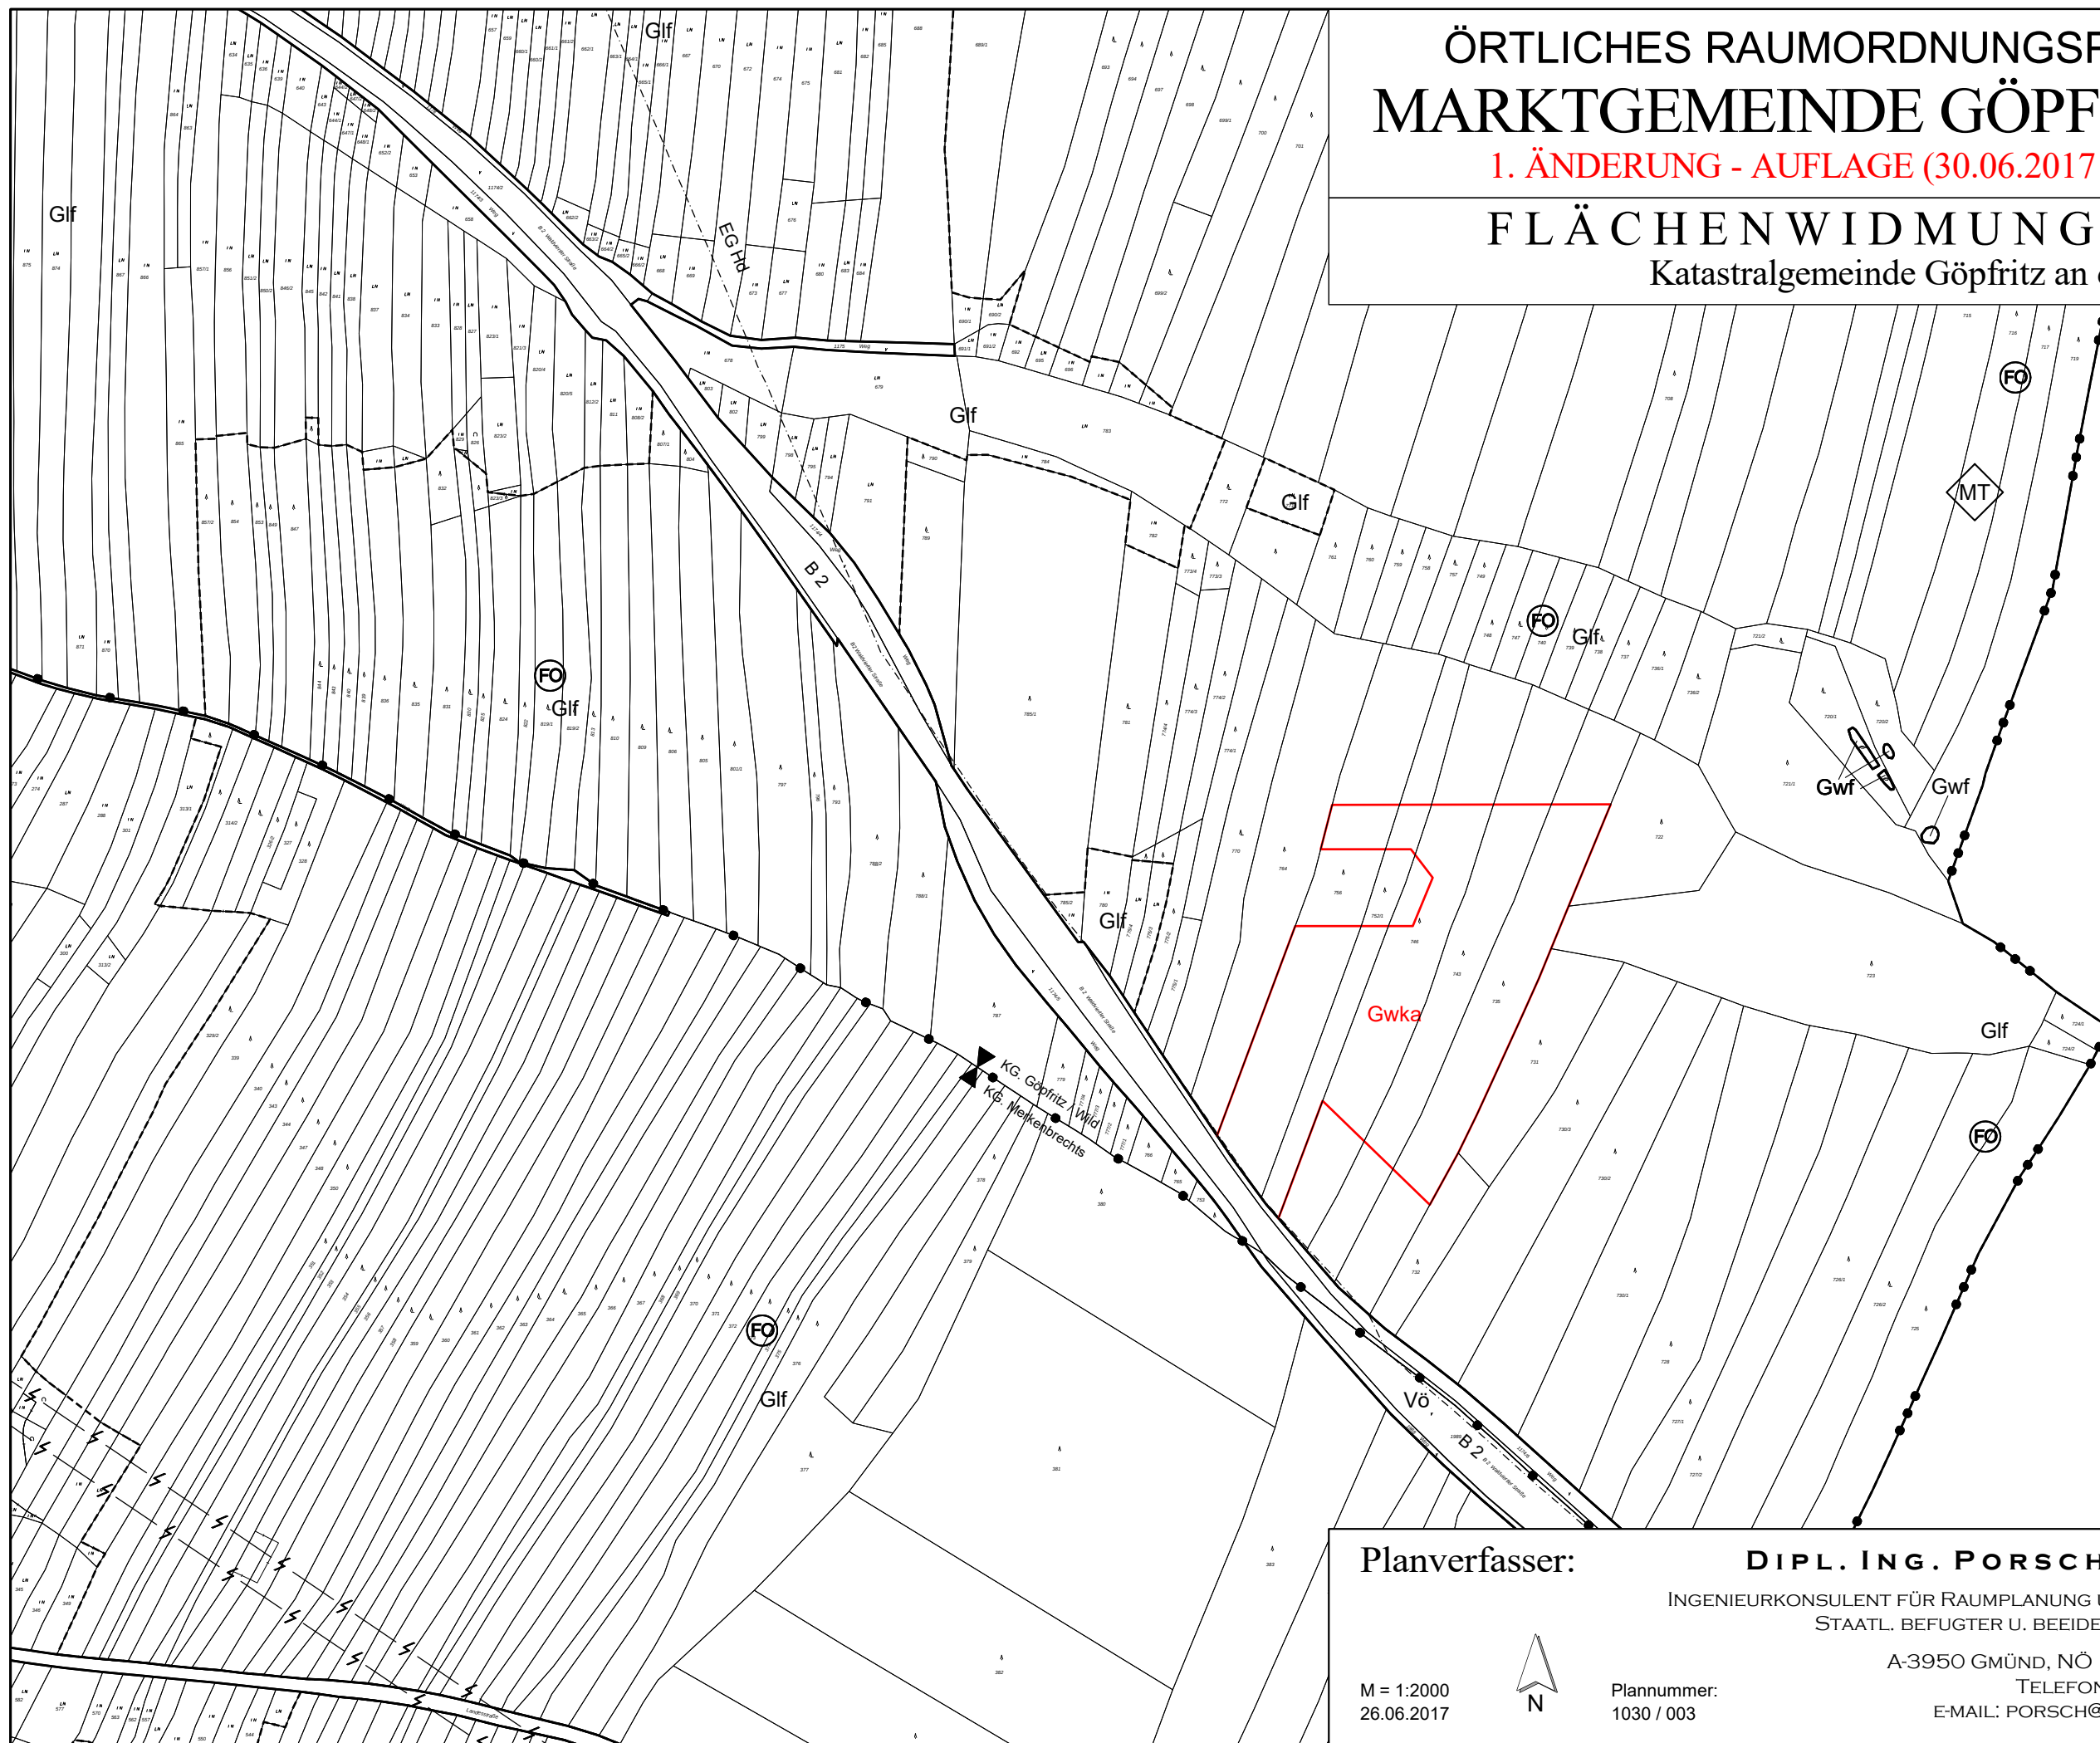

Planverfasser:

DIPL. ING. PORSCH ZT GMBH

INGENIEURKONSULENT FÜR RAUMPLANUNG UND RAUMORDNUNG
STAATL. BEFUGTER U. BEEIDETER ZIVILTECHNIKER

A-3950 GMÜND, NÖ STADTPLATZ 14/1

TELEFON: 02852 / 539 25

E-MAIL: PORSCH@RAUMPLANER.CO.AT

M = 1:2000
26.06.2017

Plannummer:
1030 / 003

