


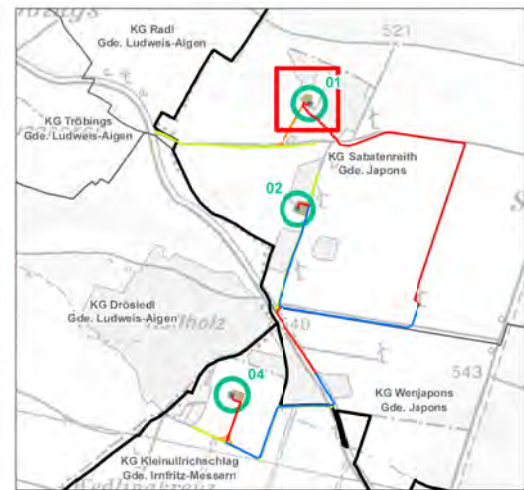

WKA 01

Vestas V150
 NH = 166 +3,6 m | RD = 150 m
 RW = 690.592,55
 HW = 406.704,59
 Geländehöhe ü. A. = 520,9 m
 Bauhöhe ü. GOK = 244,6 m
 Abscluthöhe ü. A. = 765,5 m

WKA 01 - Netzstation: 3x1x240mm²





Legende

- Gemeinden
- Katastralgemeinden
- WP Japons-Repowering - Verkabelung**
- Verkabelung (Planung)
- WP Japons-Repowering - Projektflächen Anlagenbau**
- Fundament, permanent
- Rotor - Luftraum, permanent
- Fundamentüberschüttung, permanent
- Kranstellfläche, permanent
- Wegebau**
- Weg - Neubau, permanent

RURALPLAN
 ZIVILTECHNIKER GESELLSCHAFT m.b.H.

Schaustraße 19
 2170 Payerdorf
 T 02552 / 20 820
 E office@ruralplan.at
 www.ruralplan.at

PROJEKT			
Windpark Japons-Repowering			
INHALT			FORMAT
Detailplan WKA 01			A3
Grundlage: BEV Wien, DOP (2012), DKM (2019)		Bearbeiter:	
Quelle:		Florian Fassler, BSc	
0 5 10 15 20 25 30 35 m	Maßstab: 1:1.000	Datum: 17.03.2020	Einlage: 2.2.3

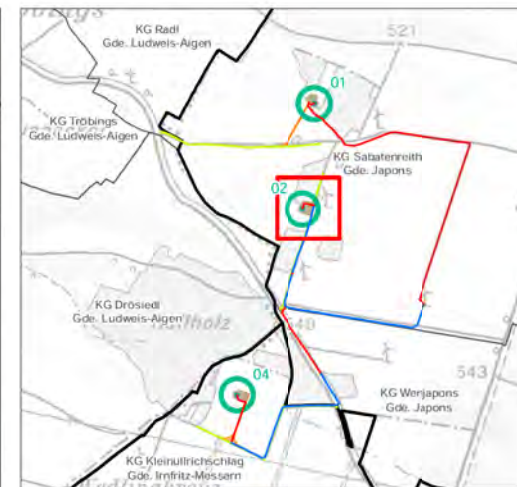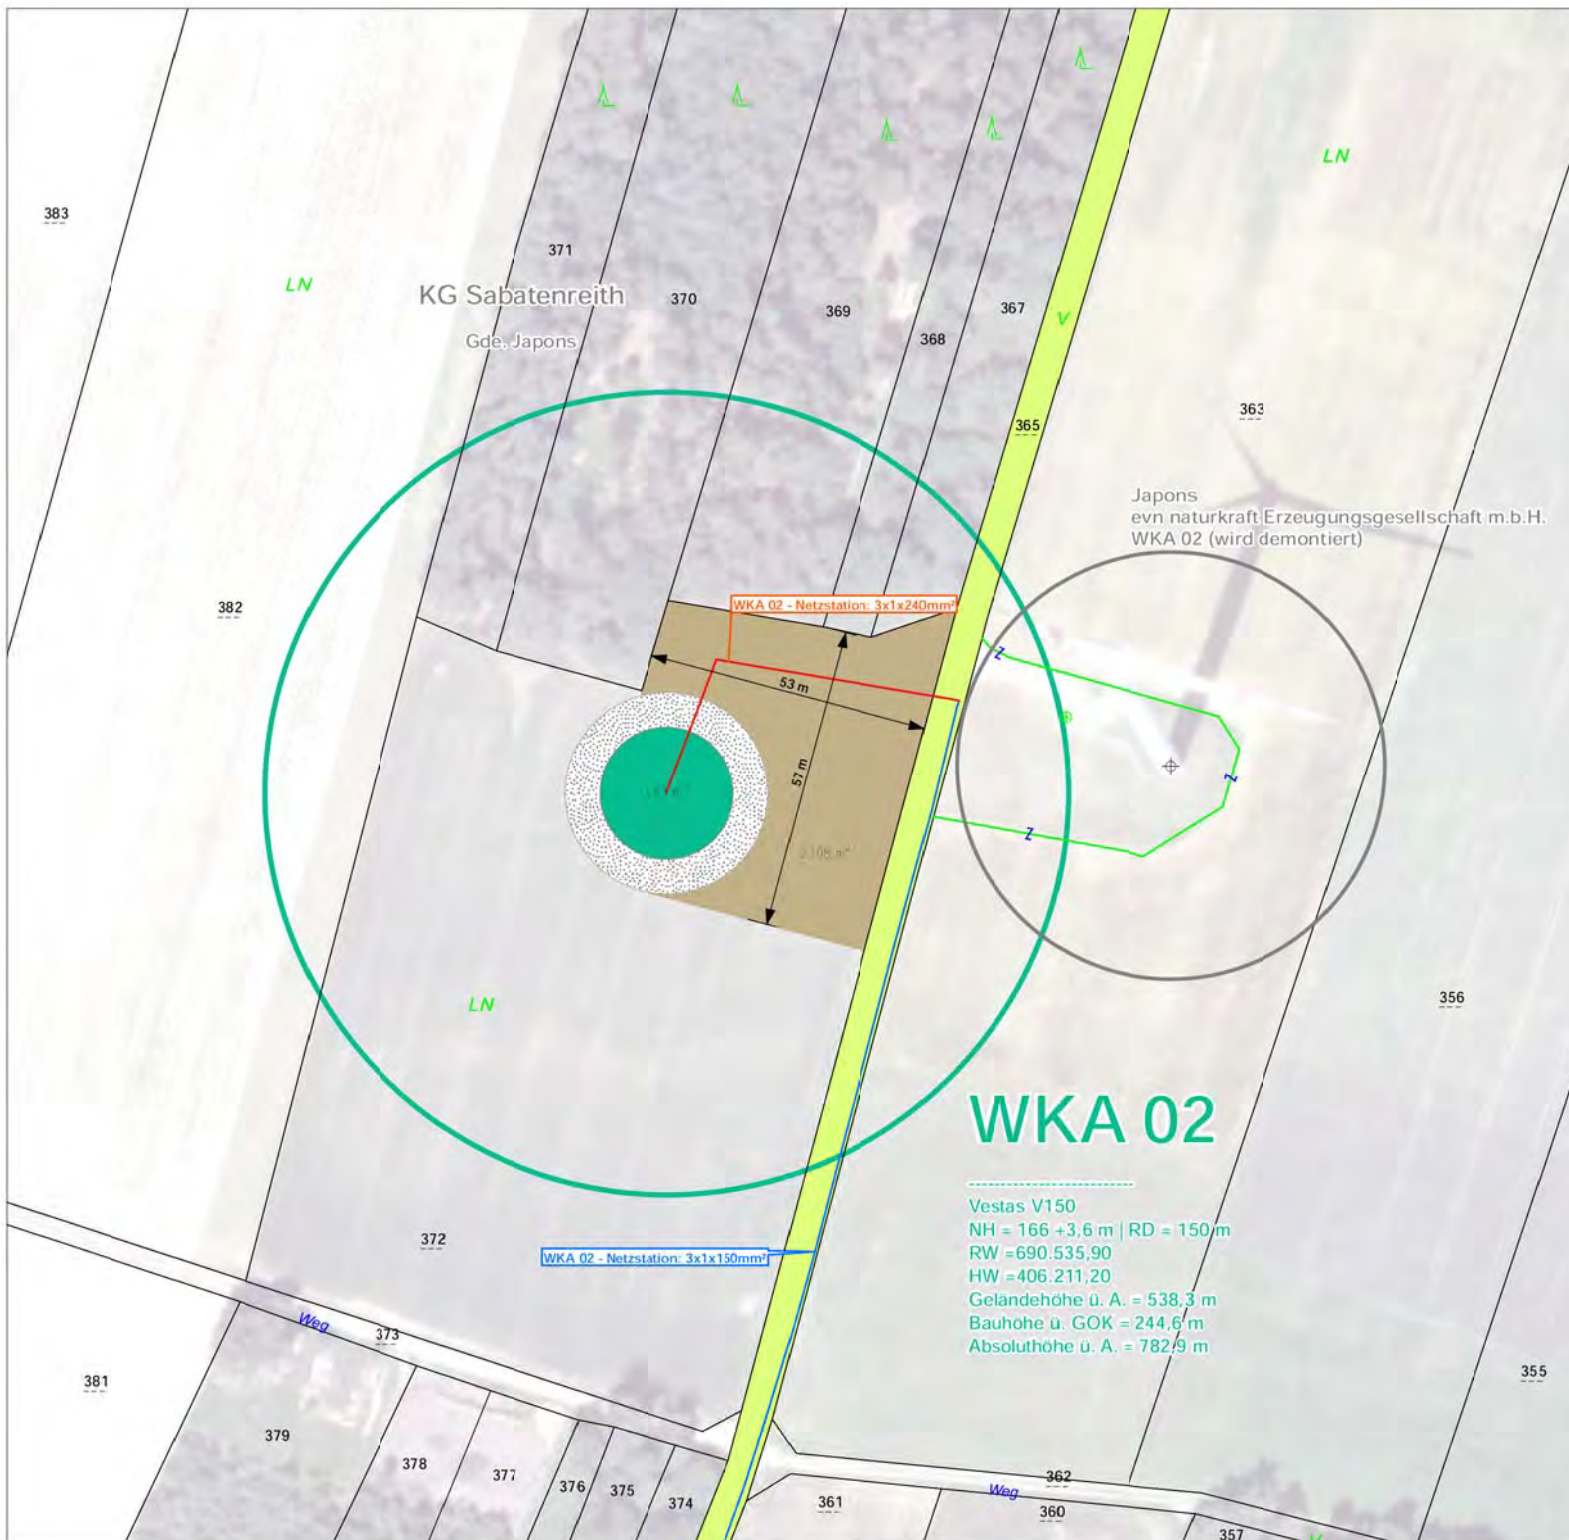



Legende

- Gemeinden
- Katastralgemeinden
- WP Japons-Repowering - Verkabelung**
 - Verkabelung (Bestand)
 - Verkabelung (Planung)
- WP Japons-Repowering - Projektflächen Anlagenbau**
 - Fundament, permanent
 - Rotor - Luftraum, permanent
 - Fundamentüberschüttung, permanent
 - Kranstellfläche, permanent
- Wegebau**
 - Weg - Bestand, permanent

RURALPLAN
 ZIVILTECHNIKER GESELLSCHAFT m.b.H.

Schuststraße 1B
 2178 Pöysdorf
 T 02552 / 20 620
 E office@ruralplan.at
 www.ruralplan.at

PROJEKT			
Windpark Japons-Repowering			
INHALT			FORMAT
Detailplan WKA 02			A3
Grundlage: BEV Wien, DOP (2012), DKM (2019)		Bearbeiter:	
Quelle:		Florian Fassler, BSc	
		Maßstab:	Einlage:
		1:1.000	17.03.2020 2.2.3

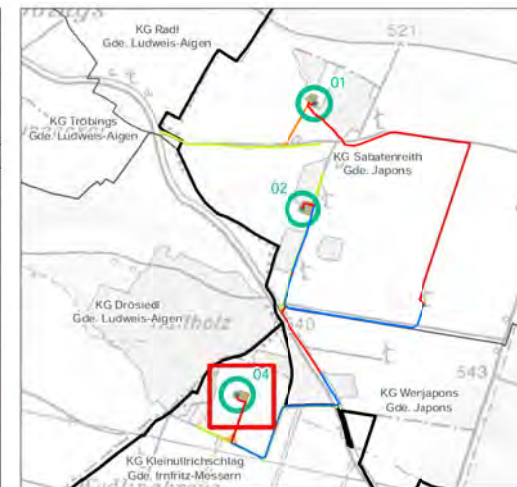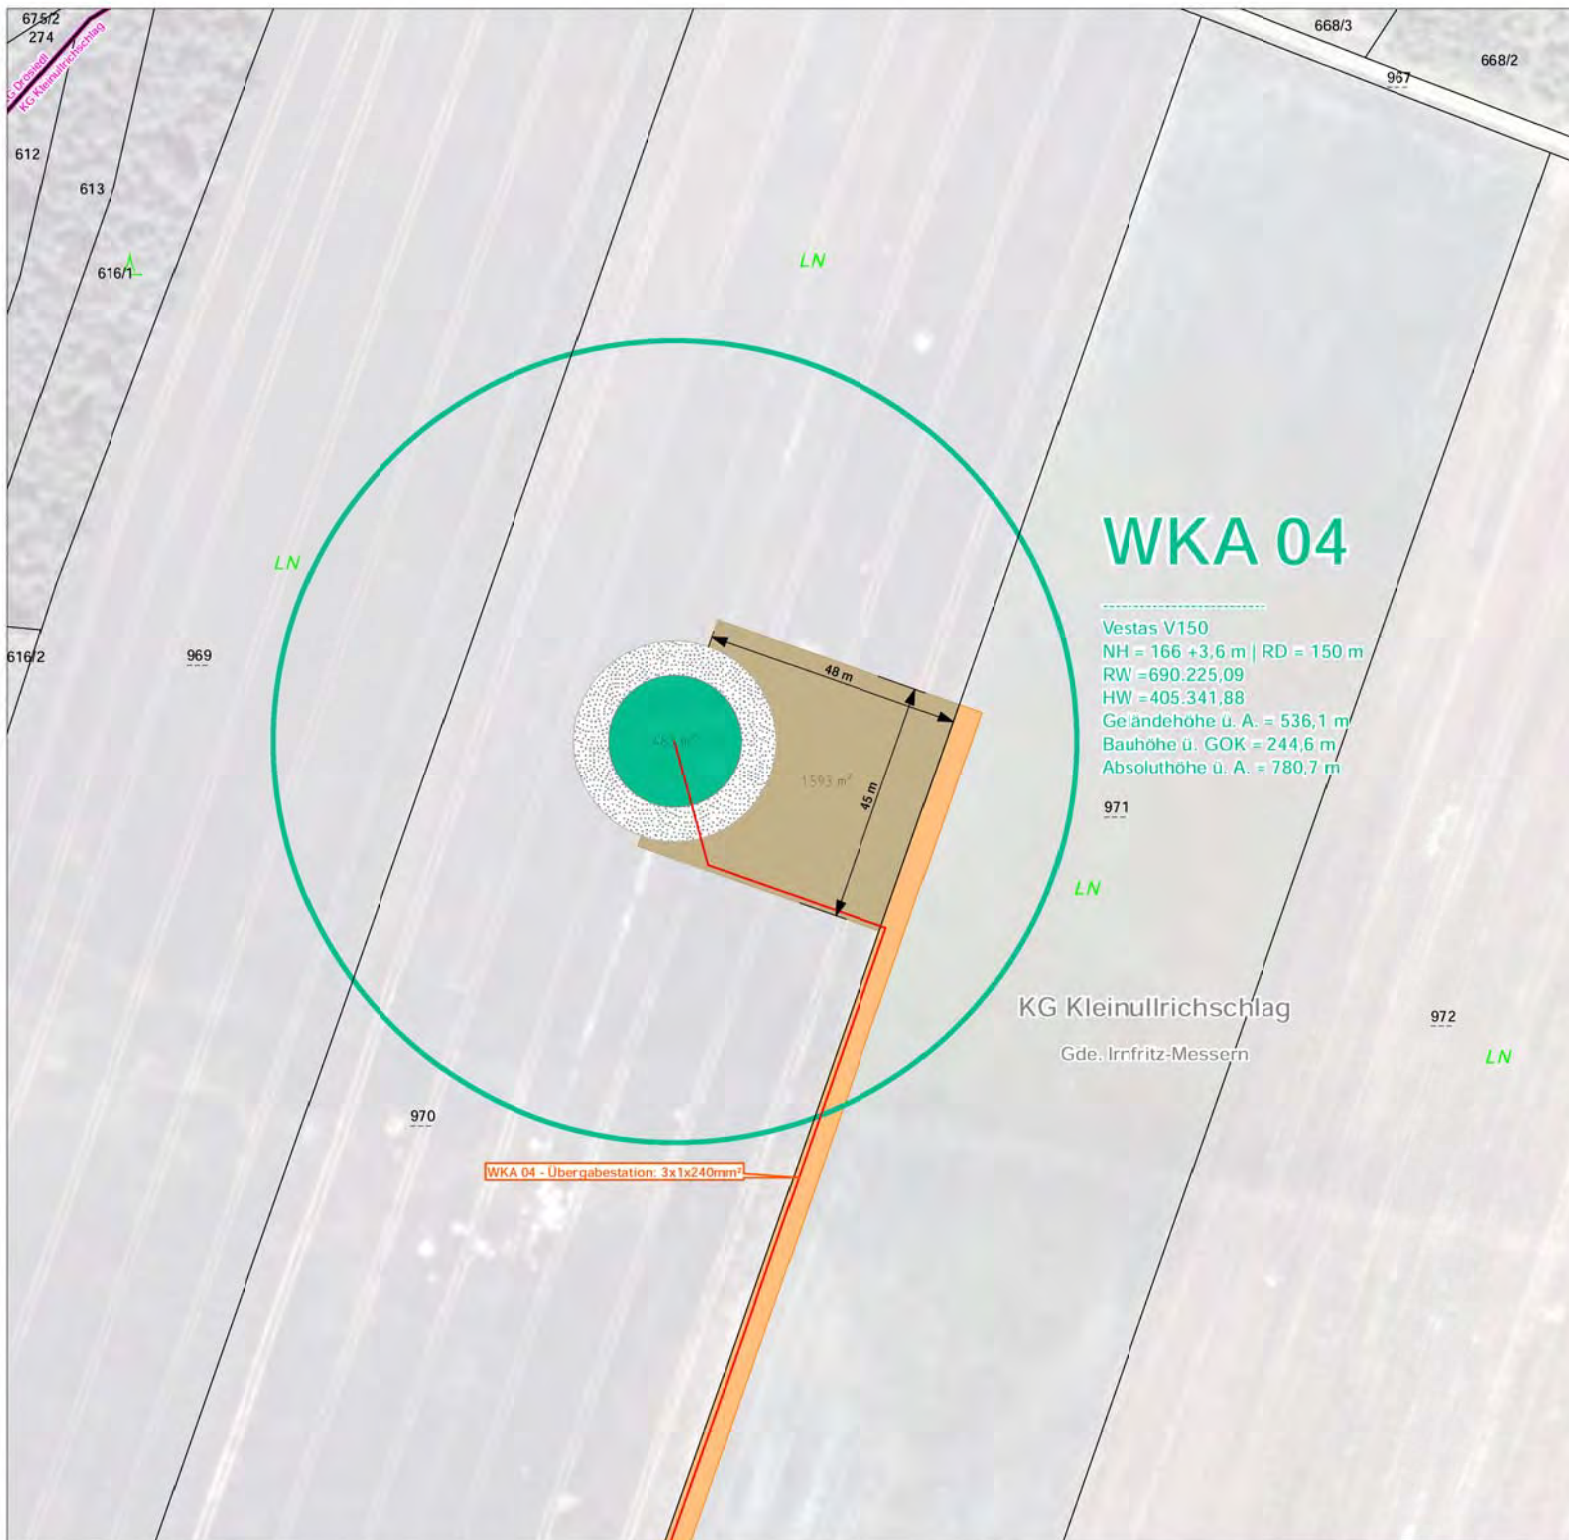

Legende

- Gemeinden
- Katastralgemeinden
- WP Japons-Repowering - Verkabelung
- Verkabelung (Planung)
- WP Japons-Repowering - Projektflächen
- Anlagenbau
- Fundament, permanent
- Rotor - Luftraum, permanent
- Fundamentüberschüttung, permanent
- Kranstellfläche, permanent
- Wegebau
- Weg - Neubau, permanent

RURALPLAN
 ZIVILTECHNIKER GESELLSCHAFT m.b.H.

Schuststraße 1B
 2170 Pöysdorf
 T 02552 / 20 620
 E office@ruralplan.at
 www.ruralplan.at

PROJEKT		
Windpark Japons-Repowering		
INHALT		FORMAT
Detailplan WKA 04		A3
Grundlage: BEV Wien, DOP (2012), DKM (2019)		Bearbeiter:
Quelle:		Florian Fassler, BSc
		Maßstab: 1:1.000 Datum: 17.03.2020 Einlage: 2.2.3