
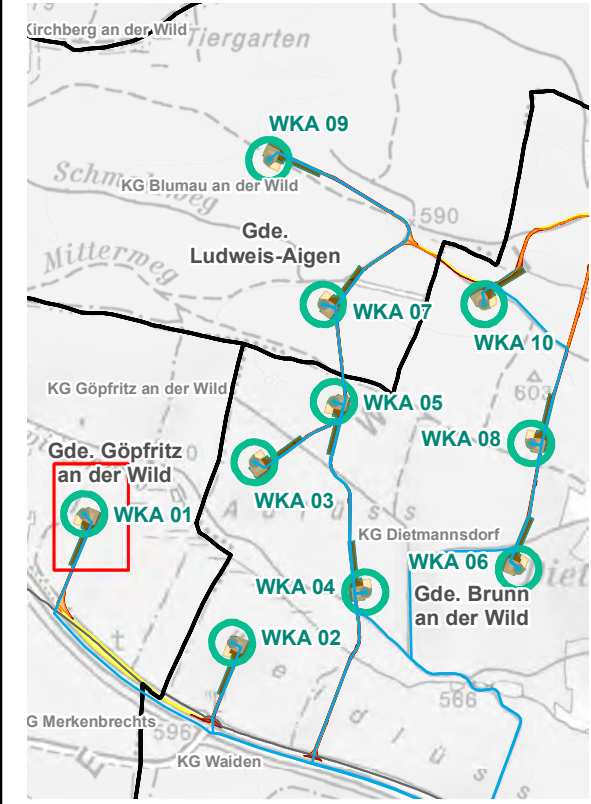


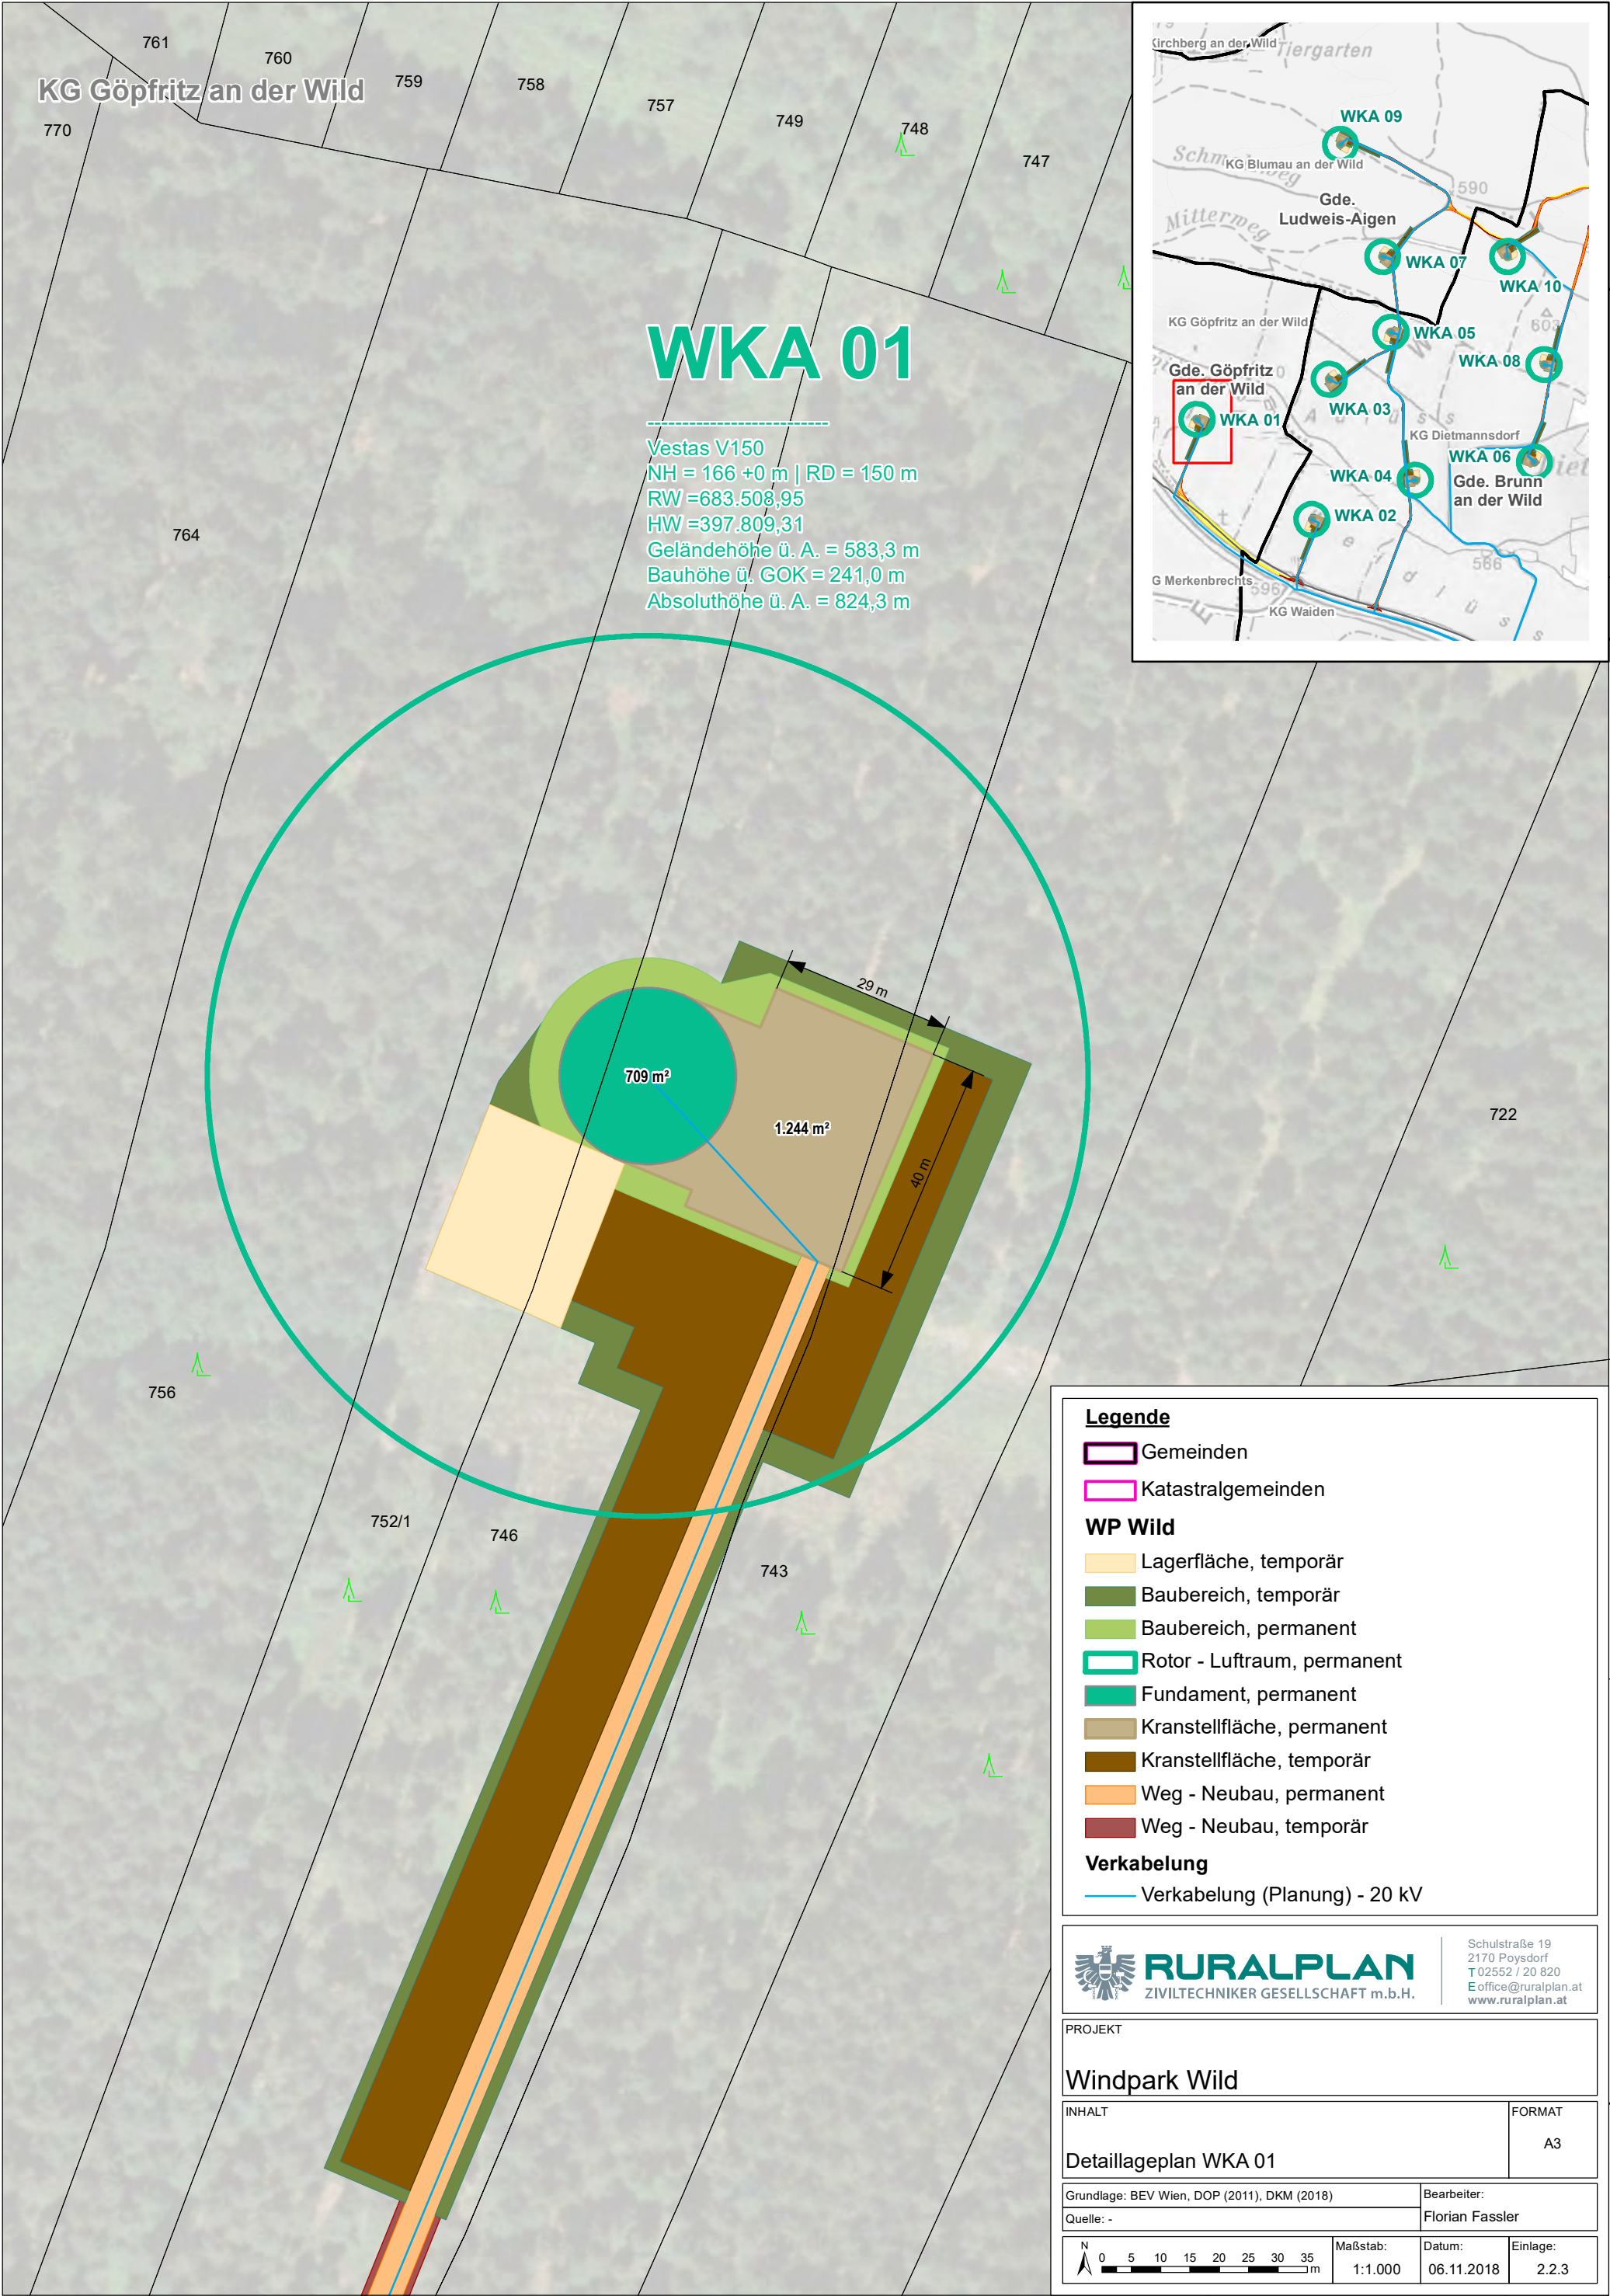

Legende

- Gemeinden
- Katastralgemeinden

WP Wild

- Lagerfläche, temporär
- Baubereich, temporär
- Baubereich, permanent
- Rotor - Luftraum, permanent
- Fundament, permanent
- Kranstellfläche, permanent
- Kranstellfläche, temporär
- Weg - Neubau, permanent
- Weg - Neubau, temporär

Verkabelung

- Verkabelung (Planung) - 20 kV



RURALPLAN
ZIVILTECHNIKER GESELLSCHAFT m.b.H.

Schulstraße 19
2170 Poysdorf
T 02552 / 20 820
E office@ruralplan.at
www.ruralplan.at


PROJEKT

Windpark Wild

INHALT	FORMAT
Detaillageplan WKA 01	A3


Grundlage: BEV Wien, DOP (2011), DKM (2018)	Bearbeiter:
Quelle: -	Florian Fassler

N 0 5 10 15 20 25 30 35 m	Maßstab: 1:1.000	Datum: 06.11.2018	Einlage: 2.2.3
------------------------------	---------------------	----------------------	-------------------

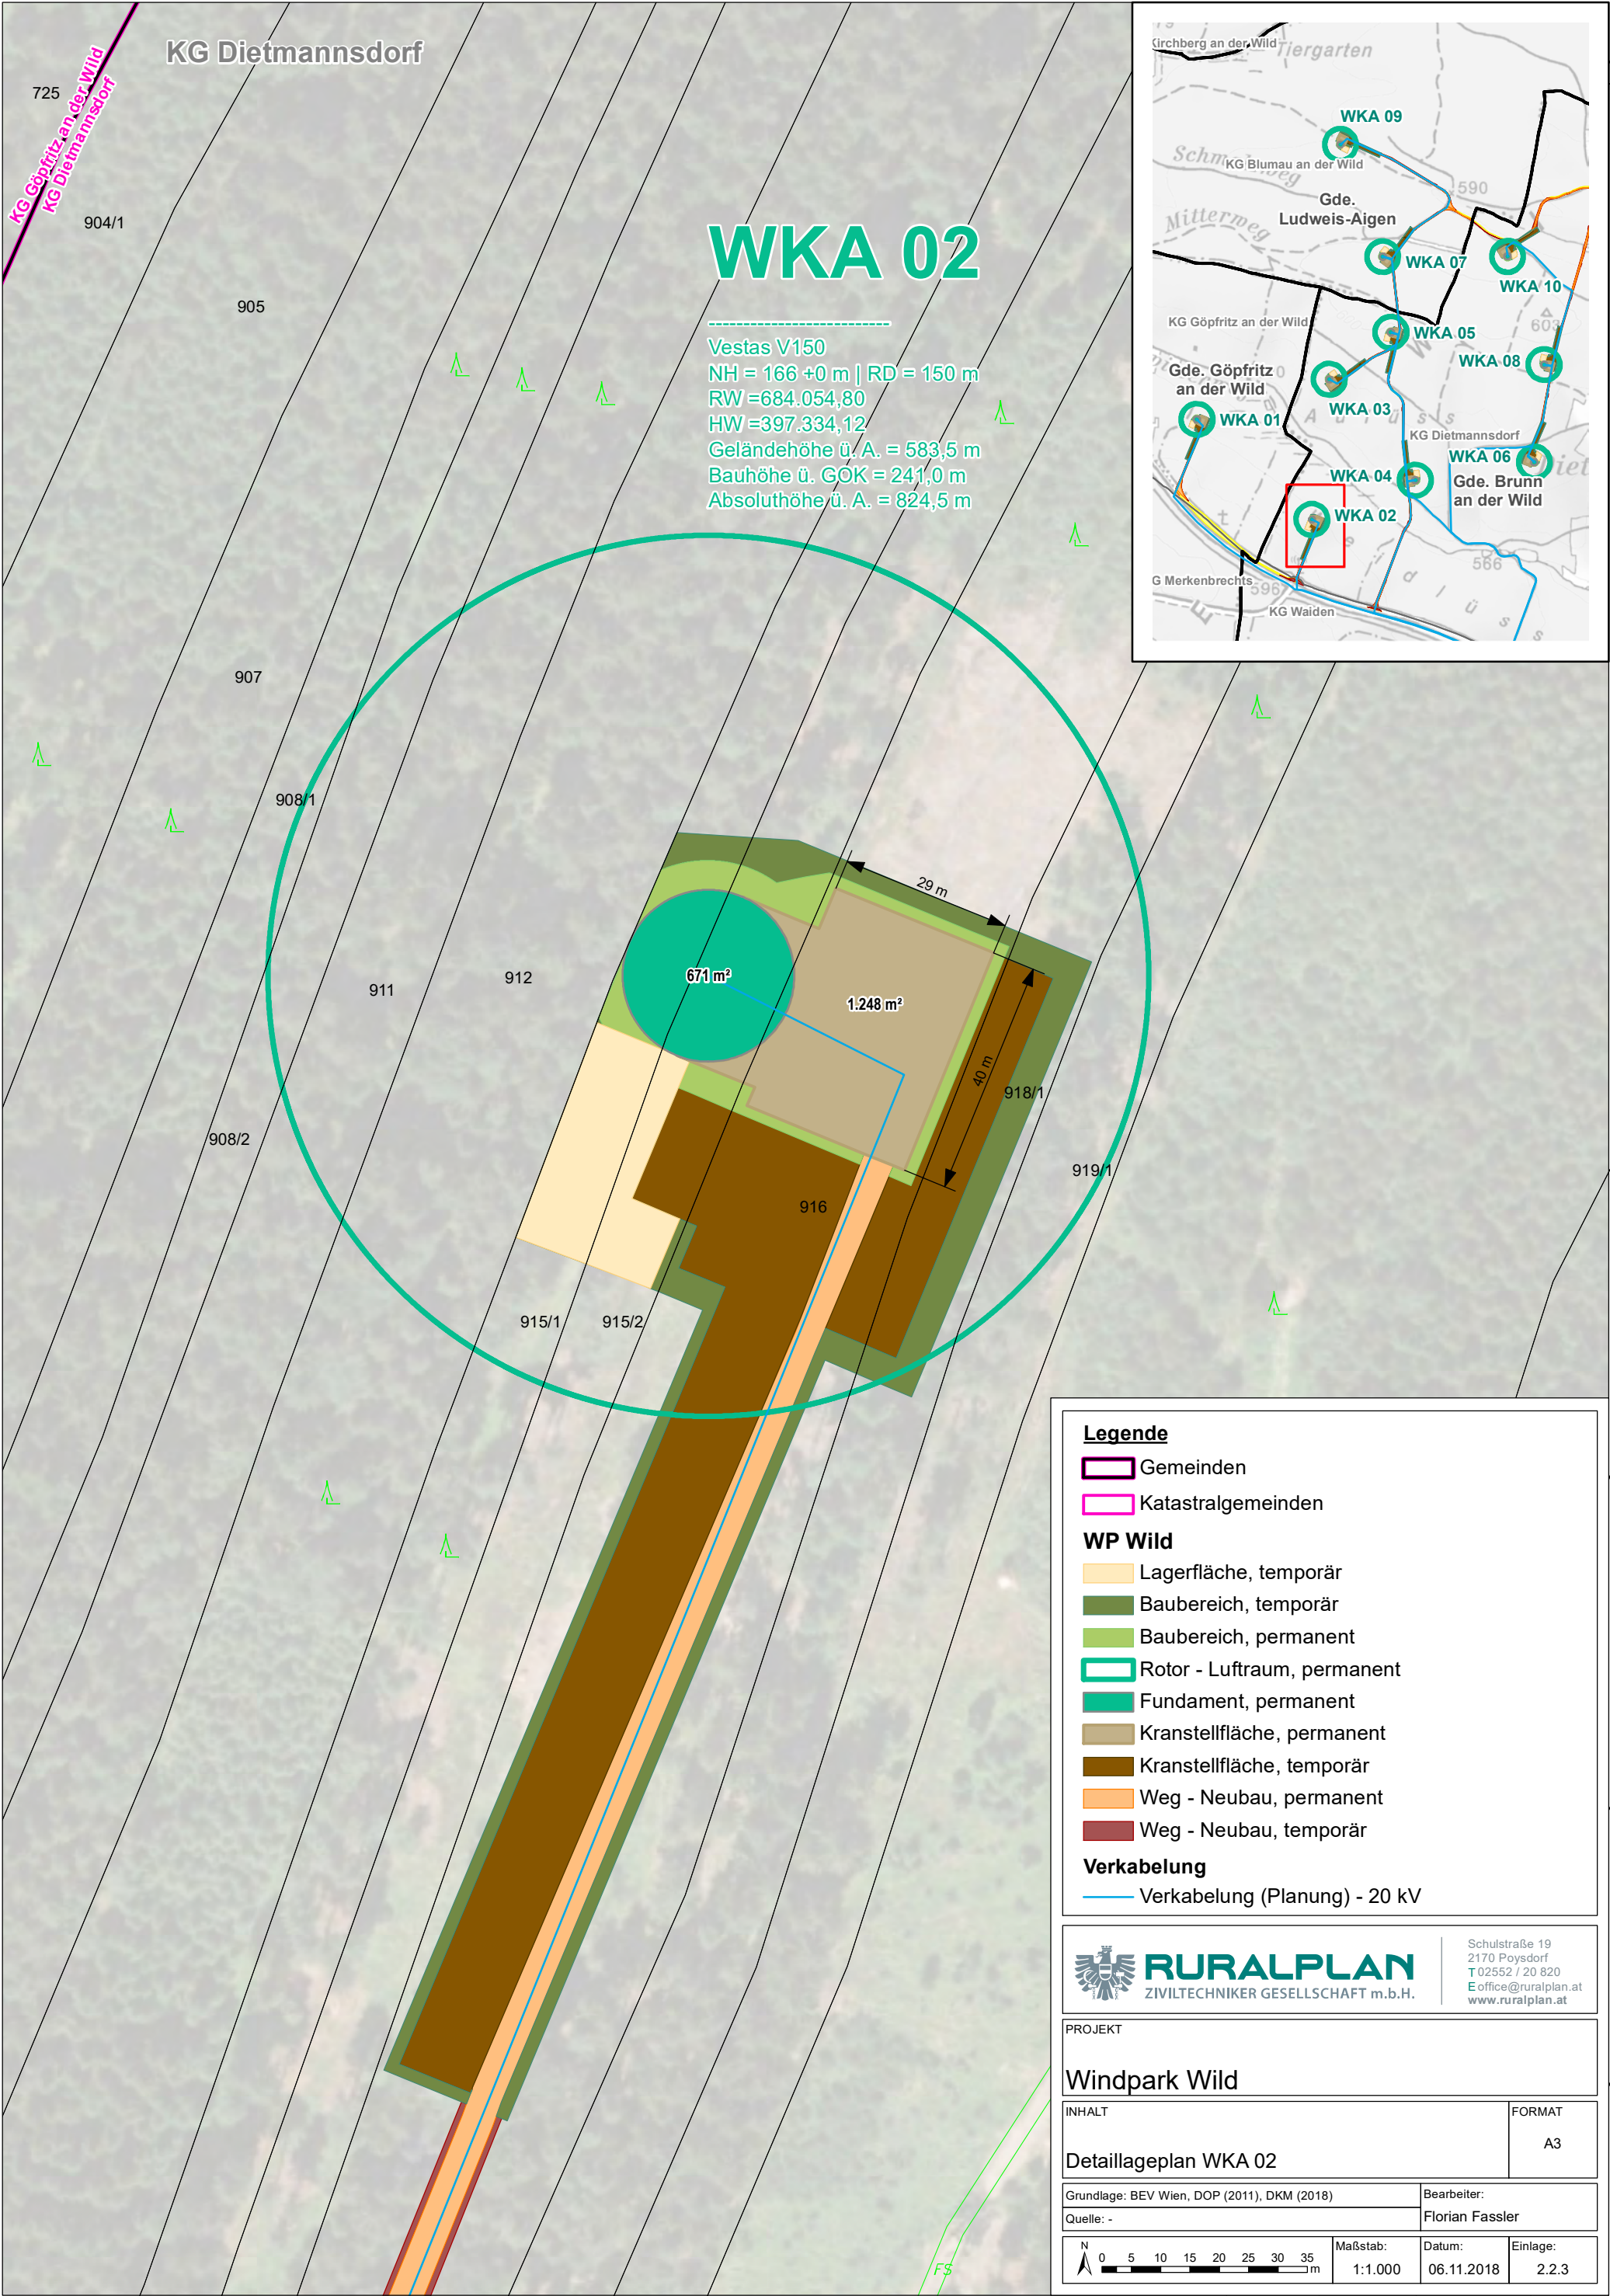

WKA 02

Vestas V150
NH = 166 +0 m | RD = 150 m
RW =684.054,80
HW =397.334,12
Geländehöhe ü. A. = 583,5 m
Bauhöhe ü. GOK = 241,0 m
Absoluthöhe ü. A. = 824,5 m

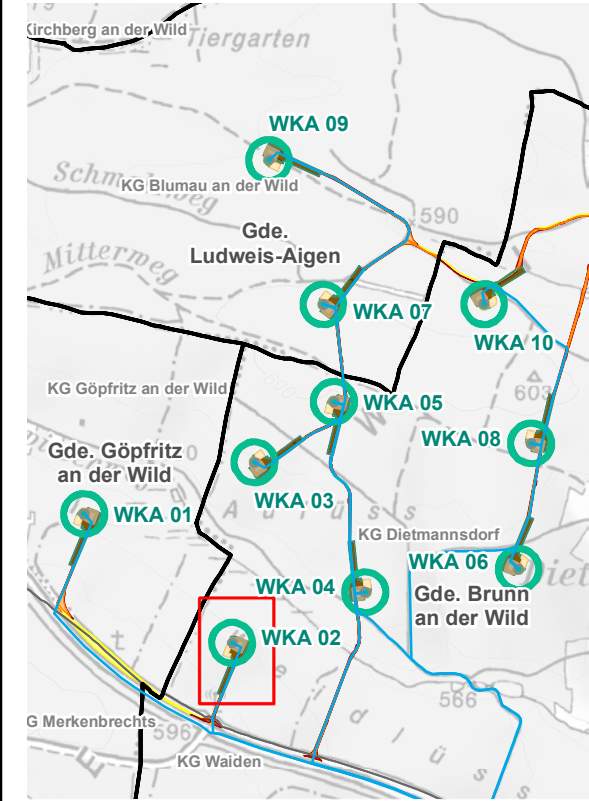

Legende

- Gemeinden
- Katastralgemeinden
- WP Wild**
 - Lagerfläche, temporär
 - Baubereich, temporär
 - Baubereich, permanent
 - Rotor - Luftraum, permanent
 - Fundament, permanent
 - Kranstellfläche, permanent
 - Kranstellfläche, temporär
 - Weg - Neubau, permanent
 - Weg - Neubau, temporär
- Verkabelung**
 - Verkabelung (Planung) - 20 kV



RURALPLAN
ZIVILTECHNIKER GESELLSCHAFT m.b.H.

Schulstraße 19
2170 Poysdorf
T 02552 / 20 820
E office@ruralplan.at
www.ruralplan.at

PROJEKT

Windpark Wild

INHALT

Detaillageplan WKA 02

FORMAT

A3


Grundlage: BEV Wien, DOP (2011), DKM (2018)
Quelle: -



Bearbeiter:
Florian Fassler

Maßstab:
1:1.000

Datum:
06.11.2018

Einlage:
2.2.3

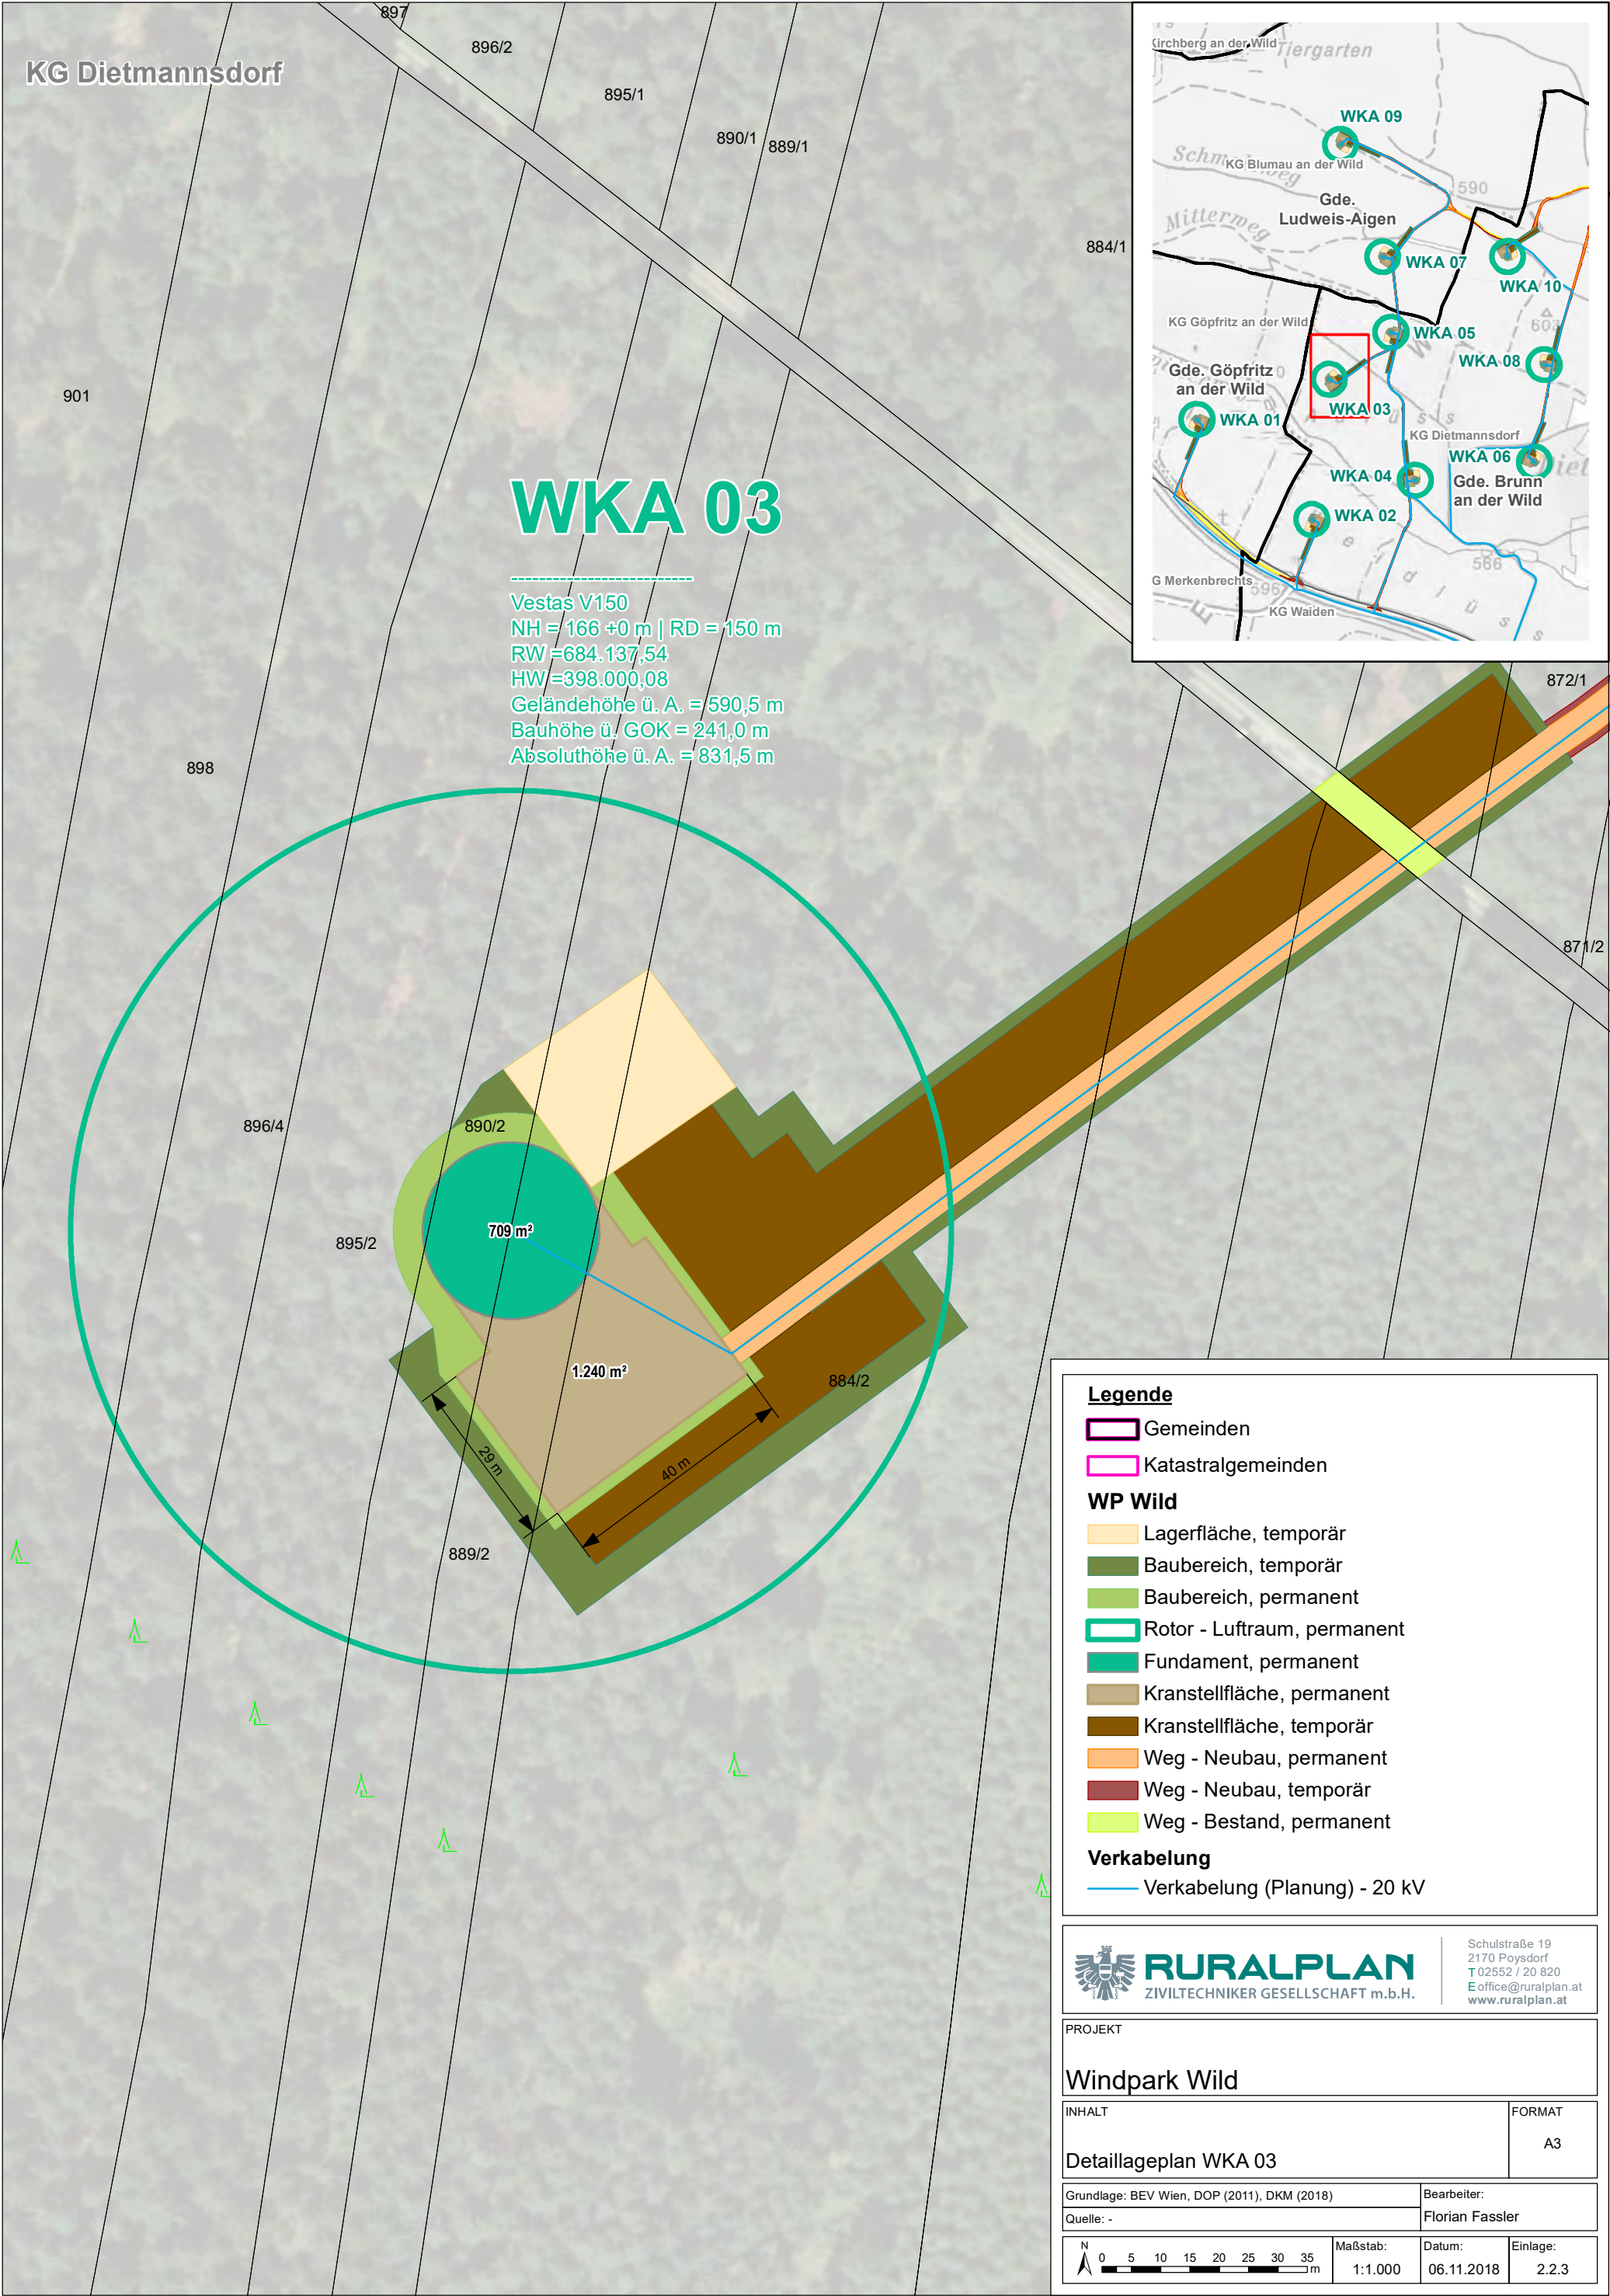

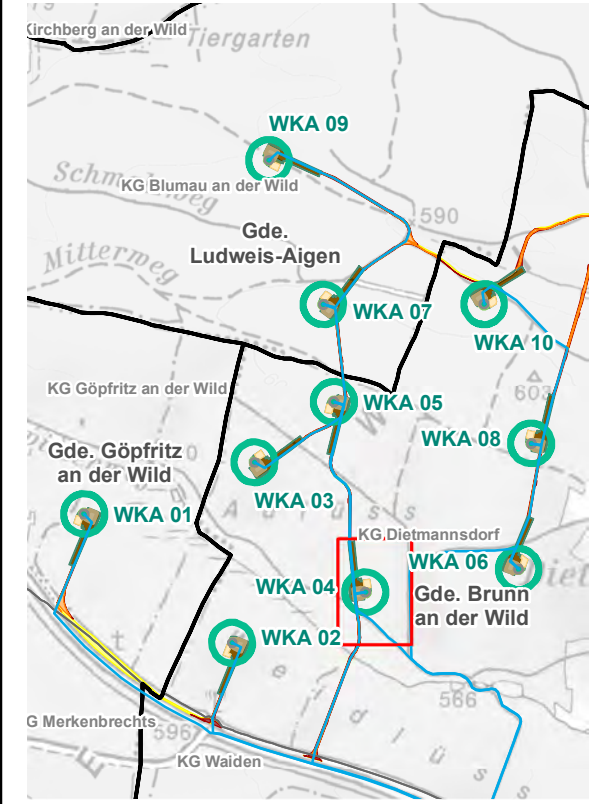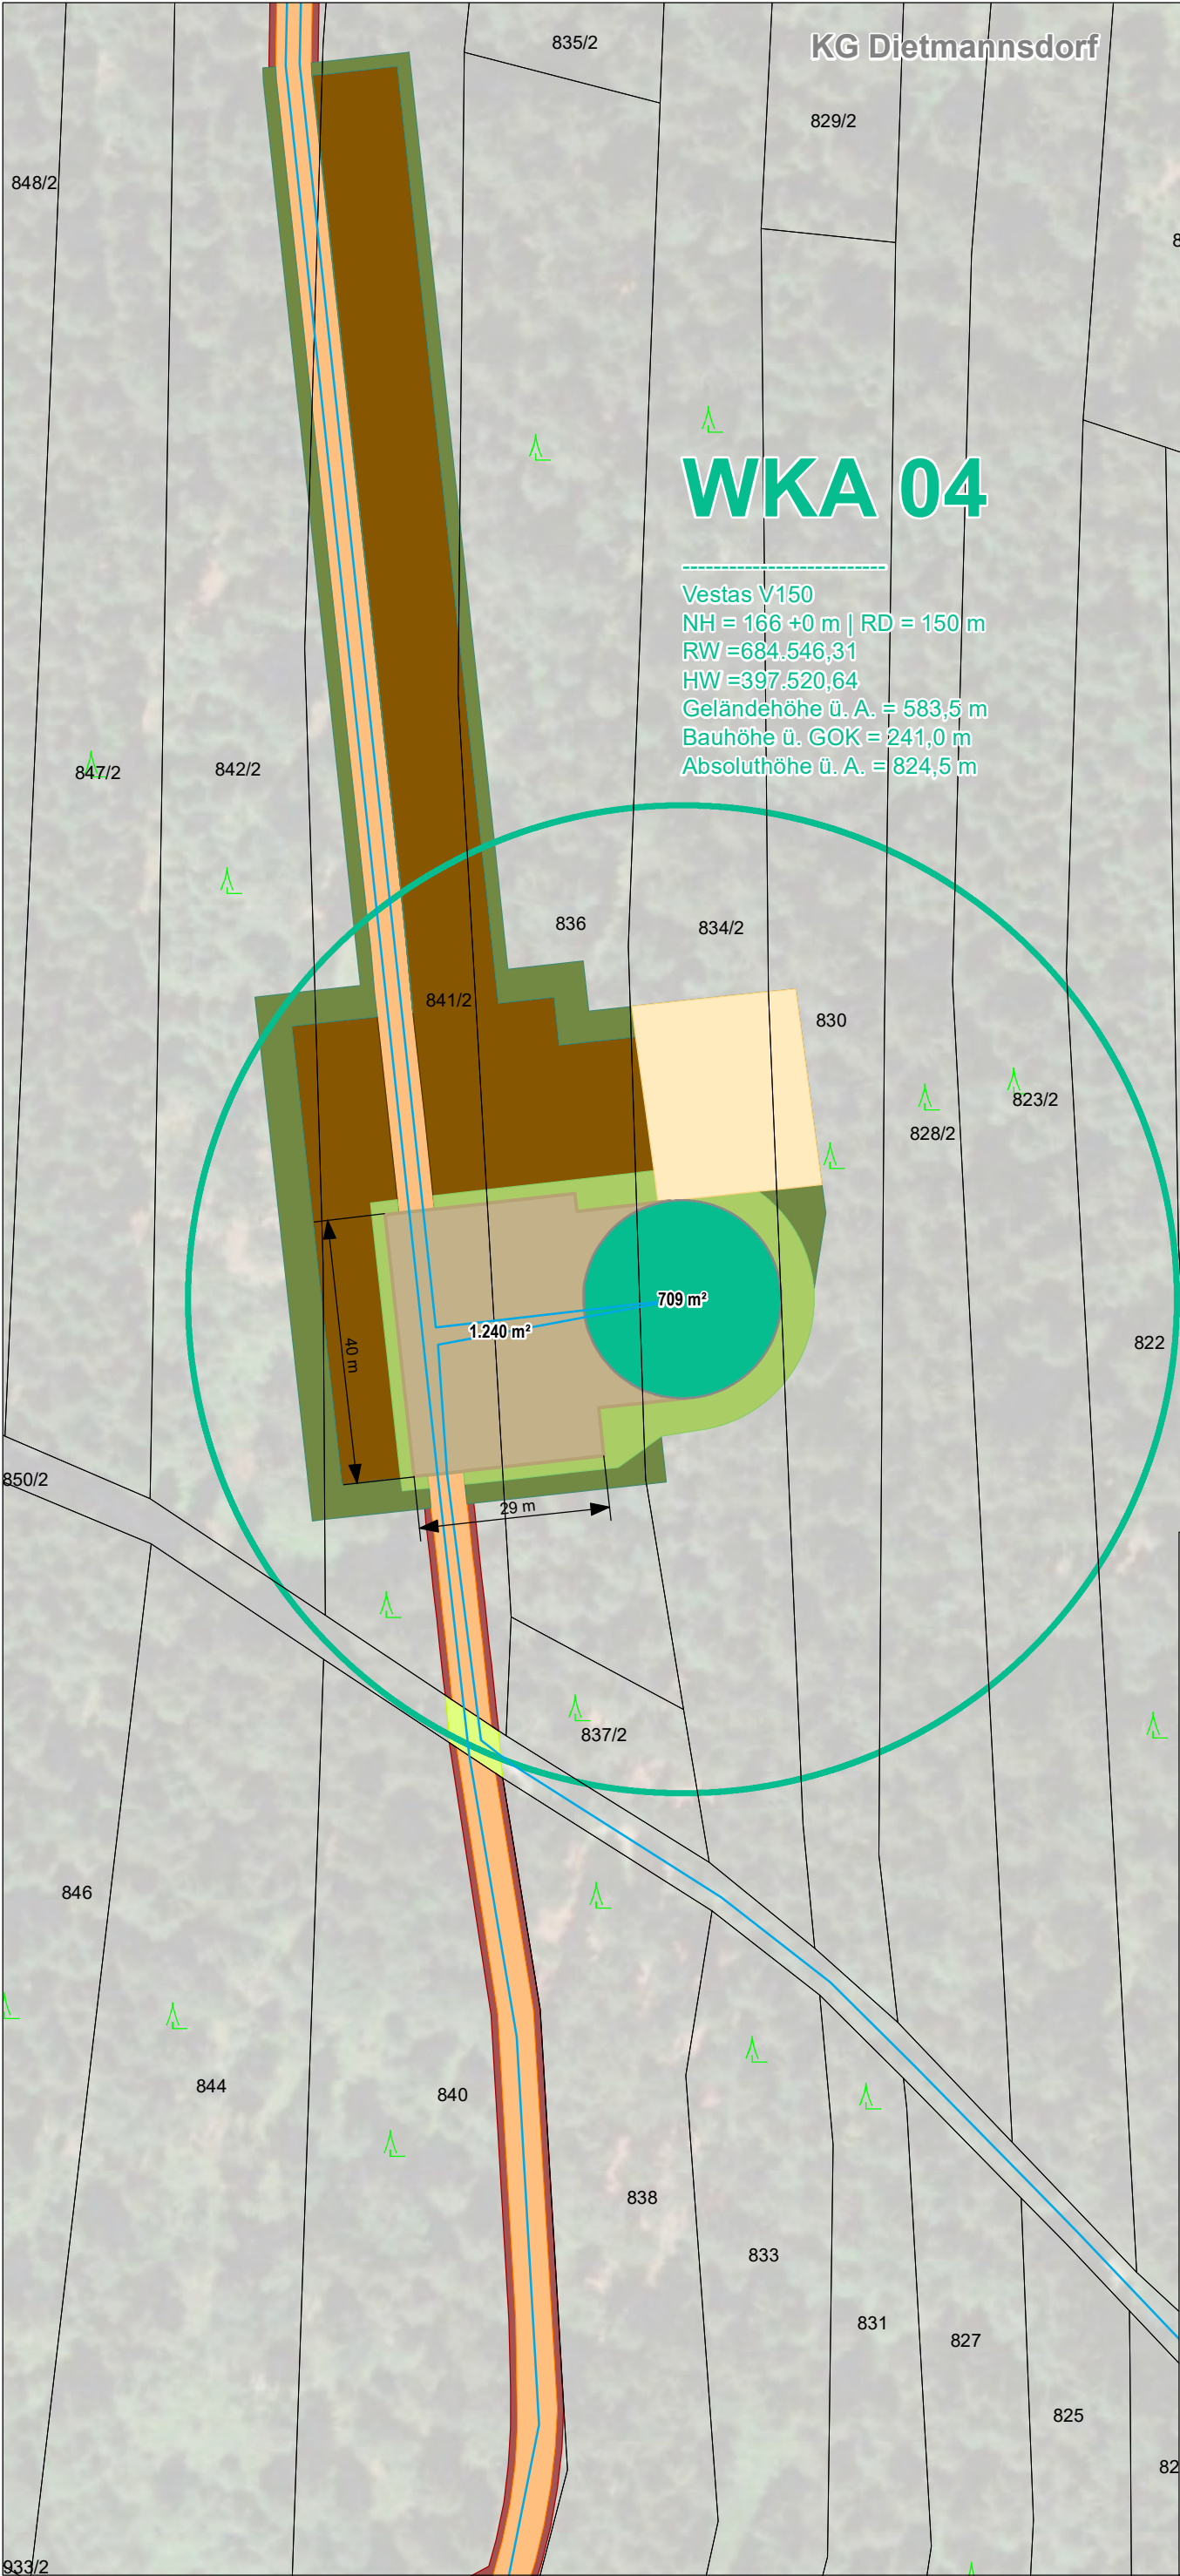

Legende

- Gemeinden
- Katastralgemeinden
- WP Wild**
 - Lagerfläche, temporär
 - Baubereich, temporär
 - Baubereich, permanent
 - Rotor - Luftraum, permanent
 - Fundament, permanent
 - Kranstellfläche, permanent
 - Kranstellfläche, temporär
 - Weg - Neubau, permanent
 - Weg - Neubau, temporär
 - Weg - Bestand, permanent
- Verkabelung**
 - Verkabelung (Planung) - 20 kV

RURALPLAN
ZIVILTECHNIKER GESELLSCHAFT m.b.H.


Schulstraße 19
2170 Poysdorf
T 02552 / 20 820
E office@ruralplan.at
www.ruralplan.at



PROJEKT
Windpark Wild

INHALT	FORMAT
Detaillageplan WKA 04	A3

Grundlage: BEV Wien, DOP (2011), DKM (2018)	Bearbeiter:
Quelle: -	Florian Fassler

N 0 5 10 15 20 25 30 35 m	Maßstab: 1:1.000	Datum: 06.11.2018	Einlage: 2.2.3
------------------------------	---------------------	----------------------	-------------------

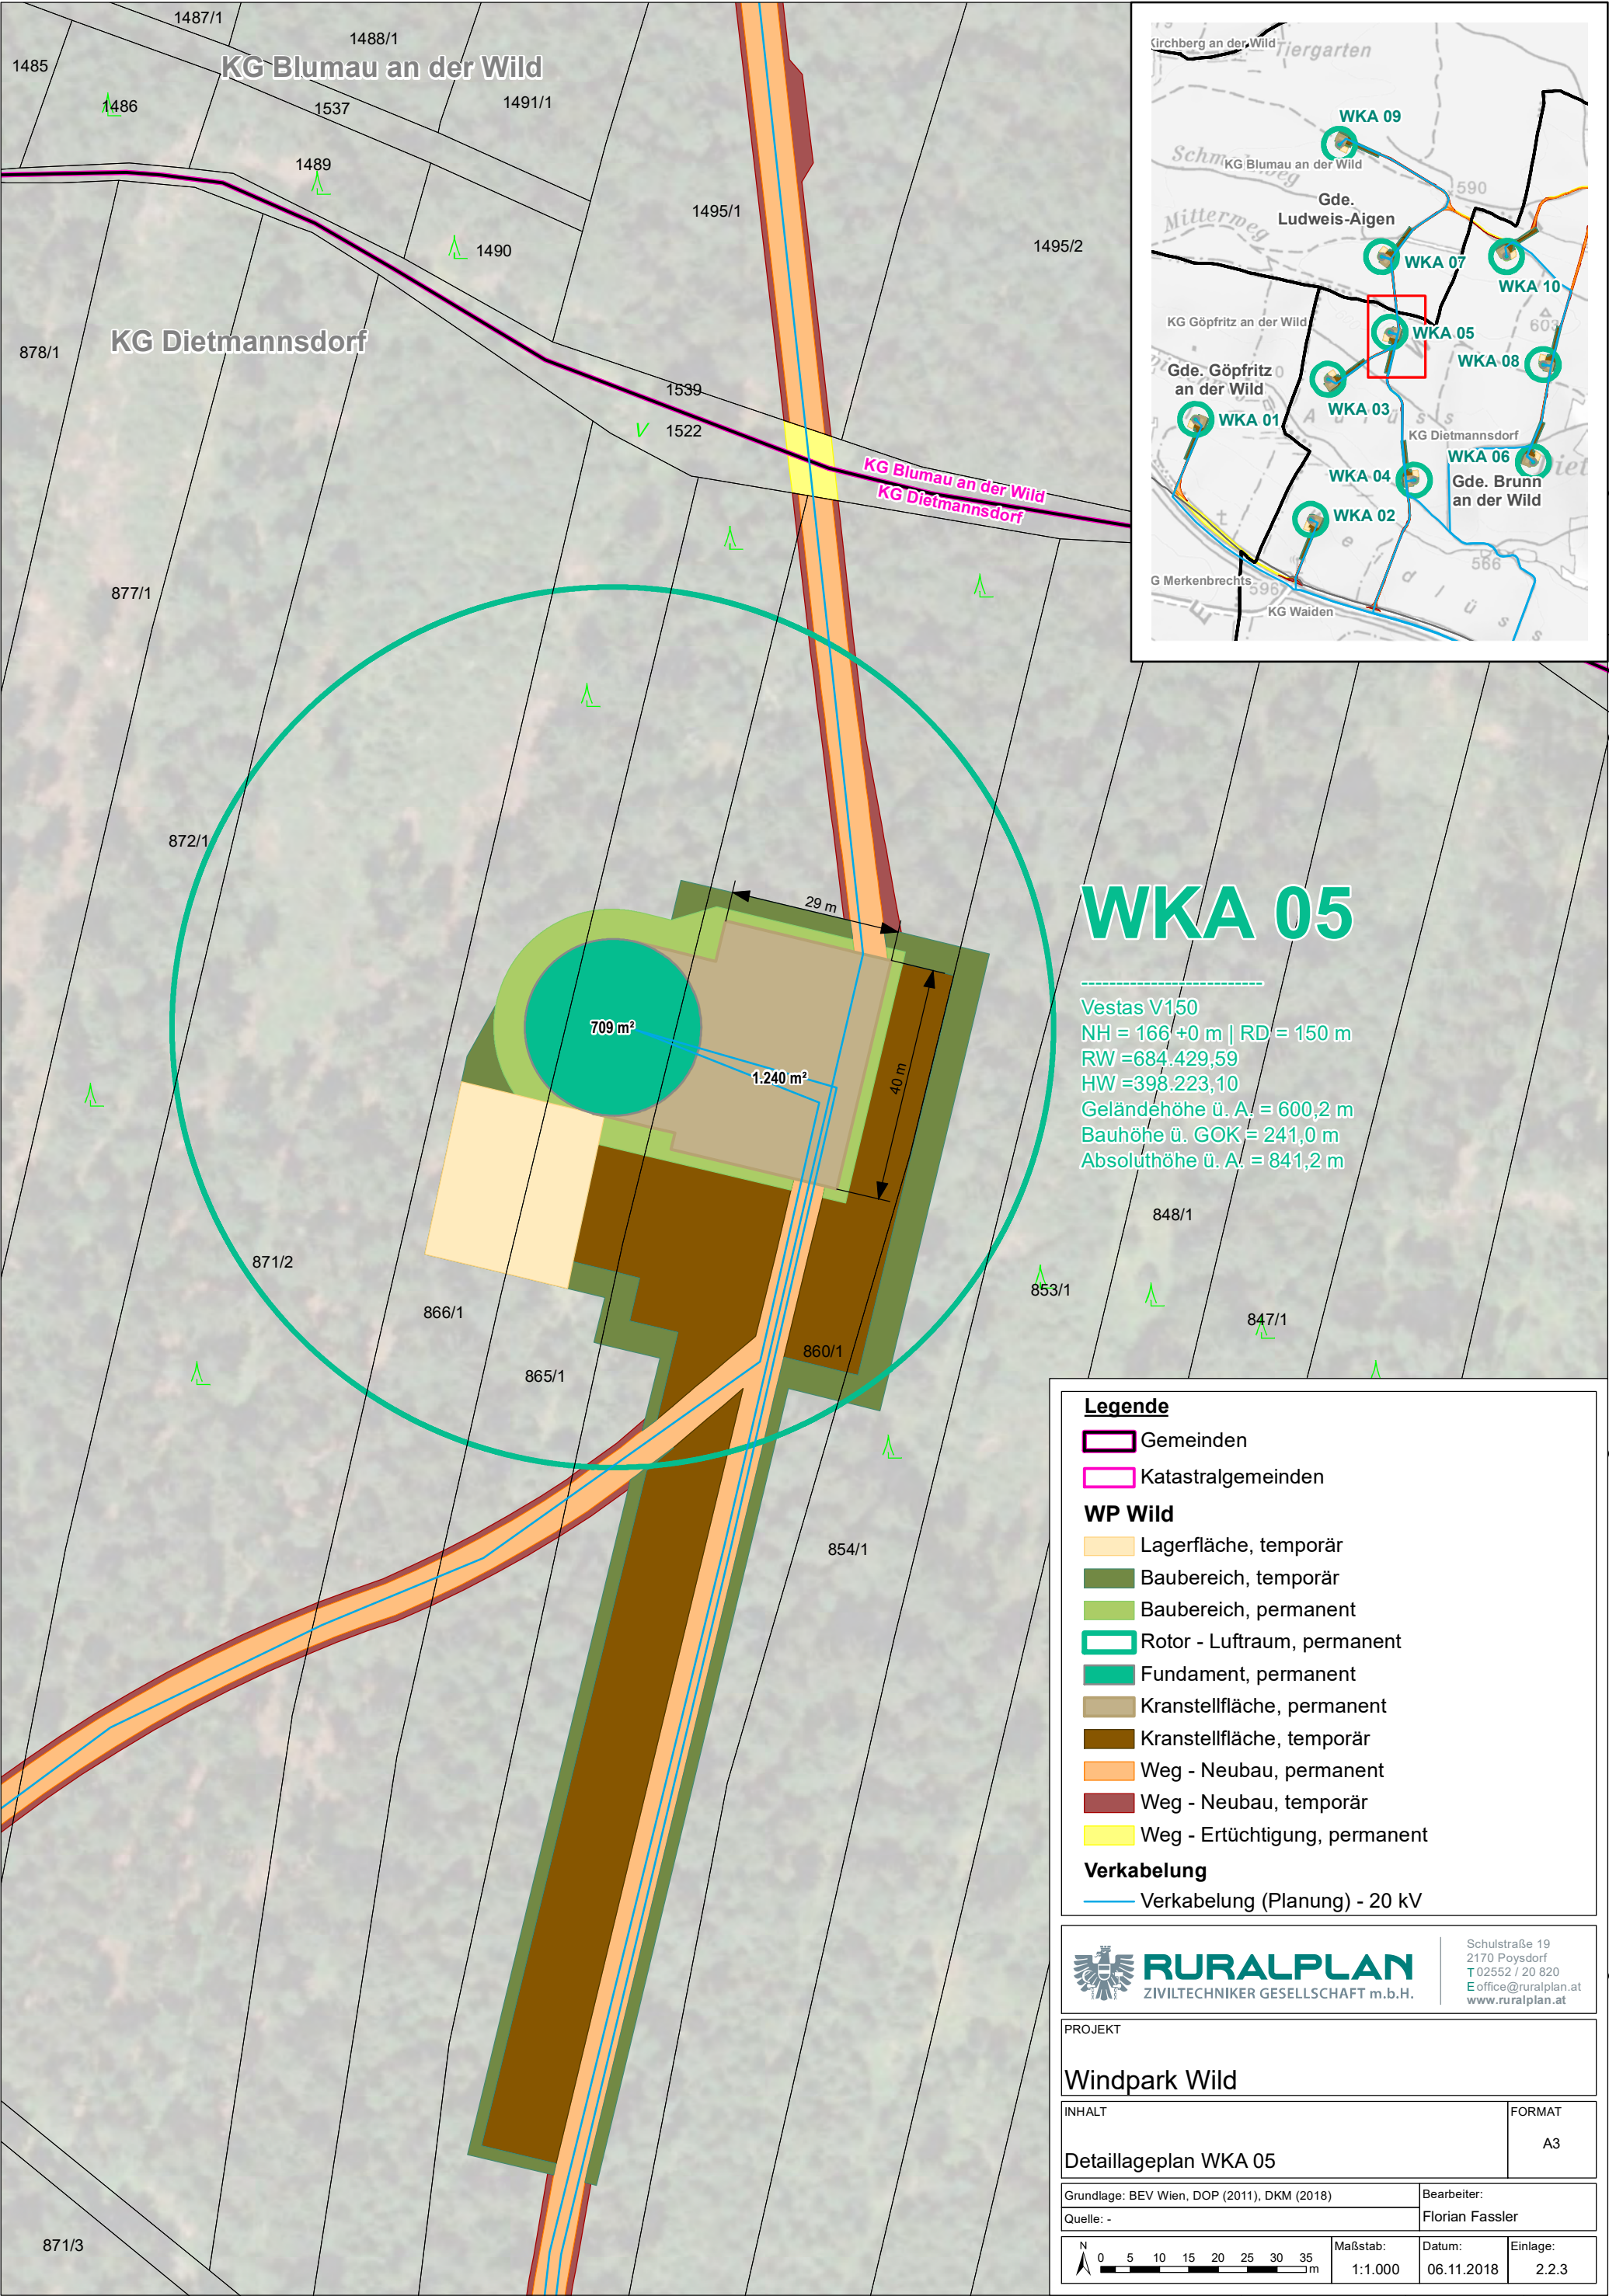

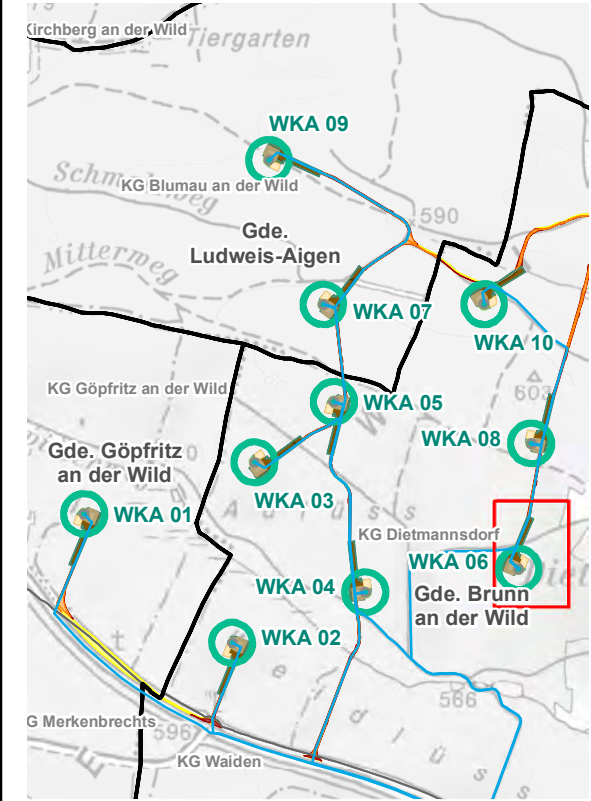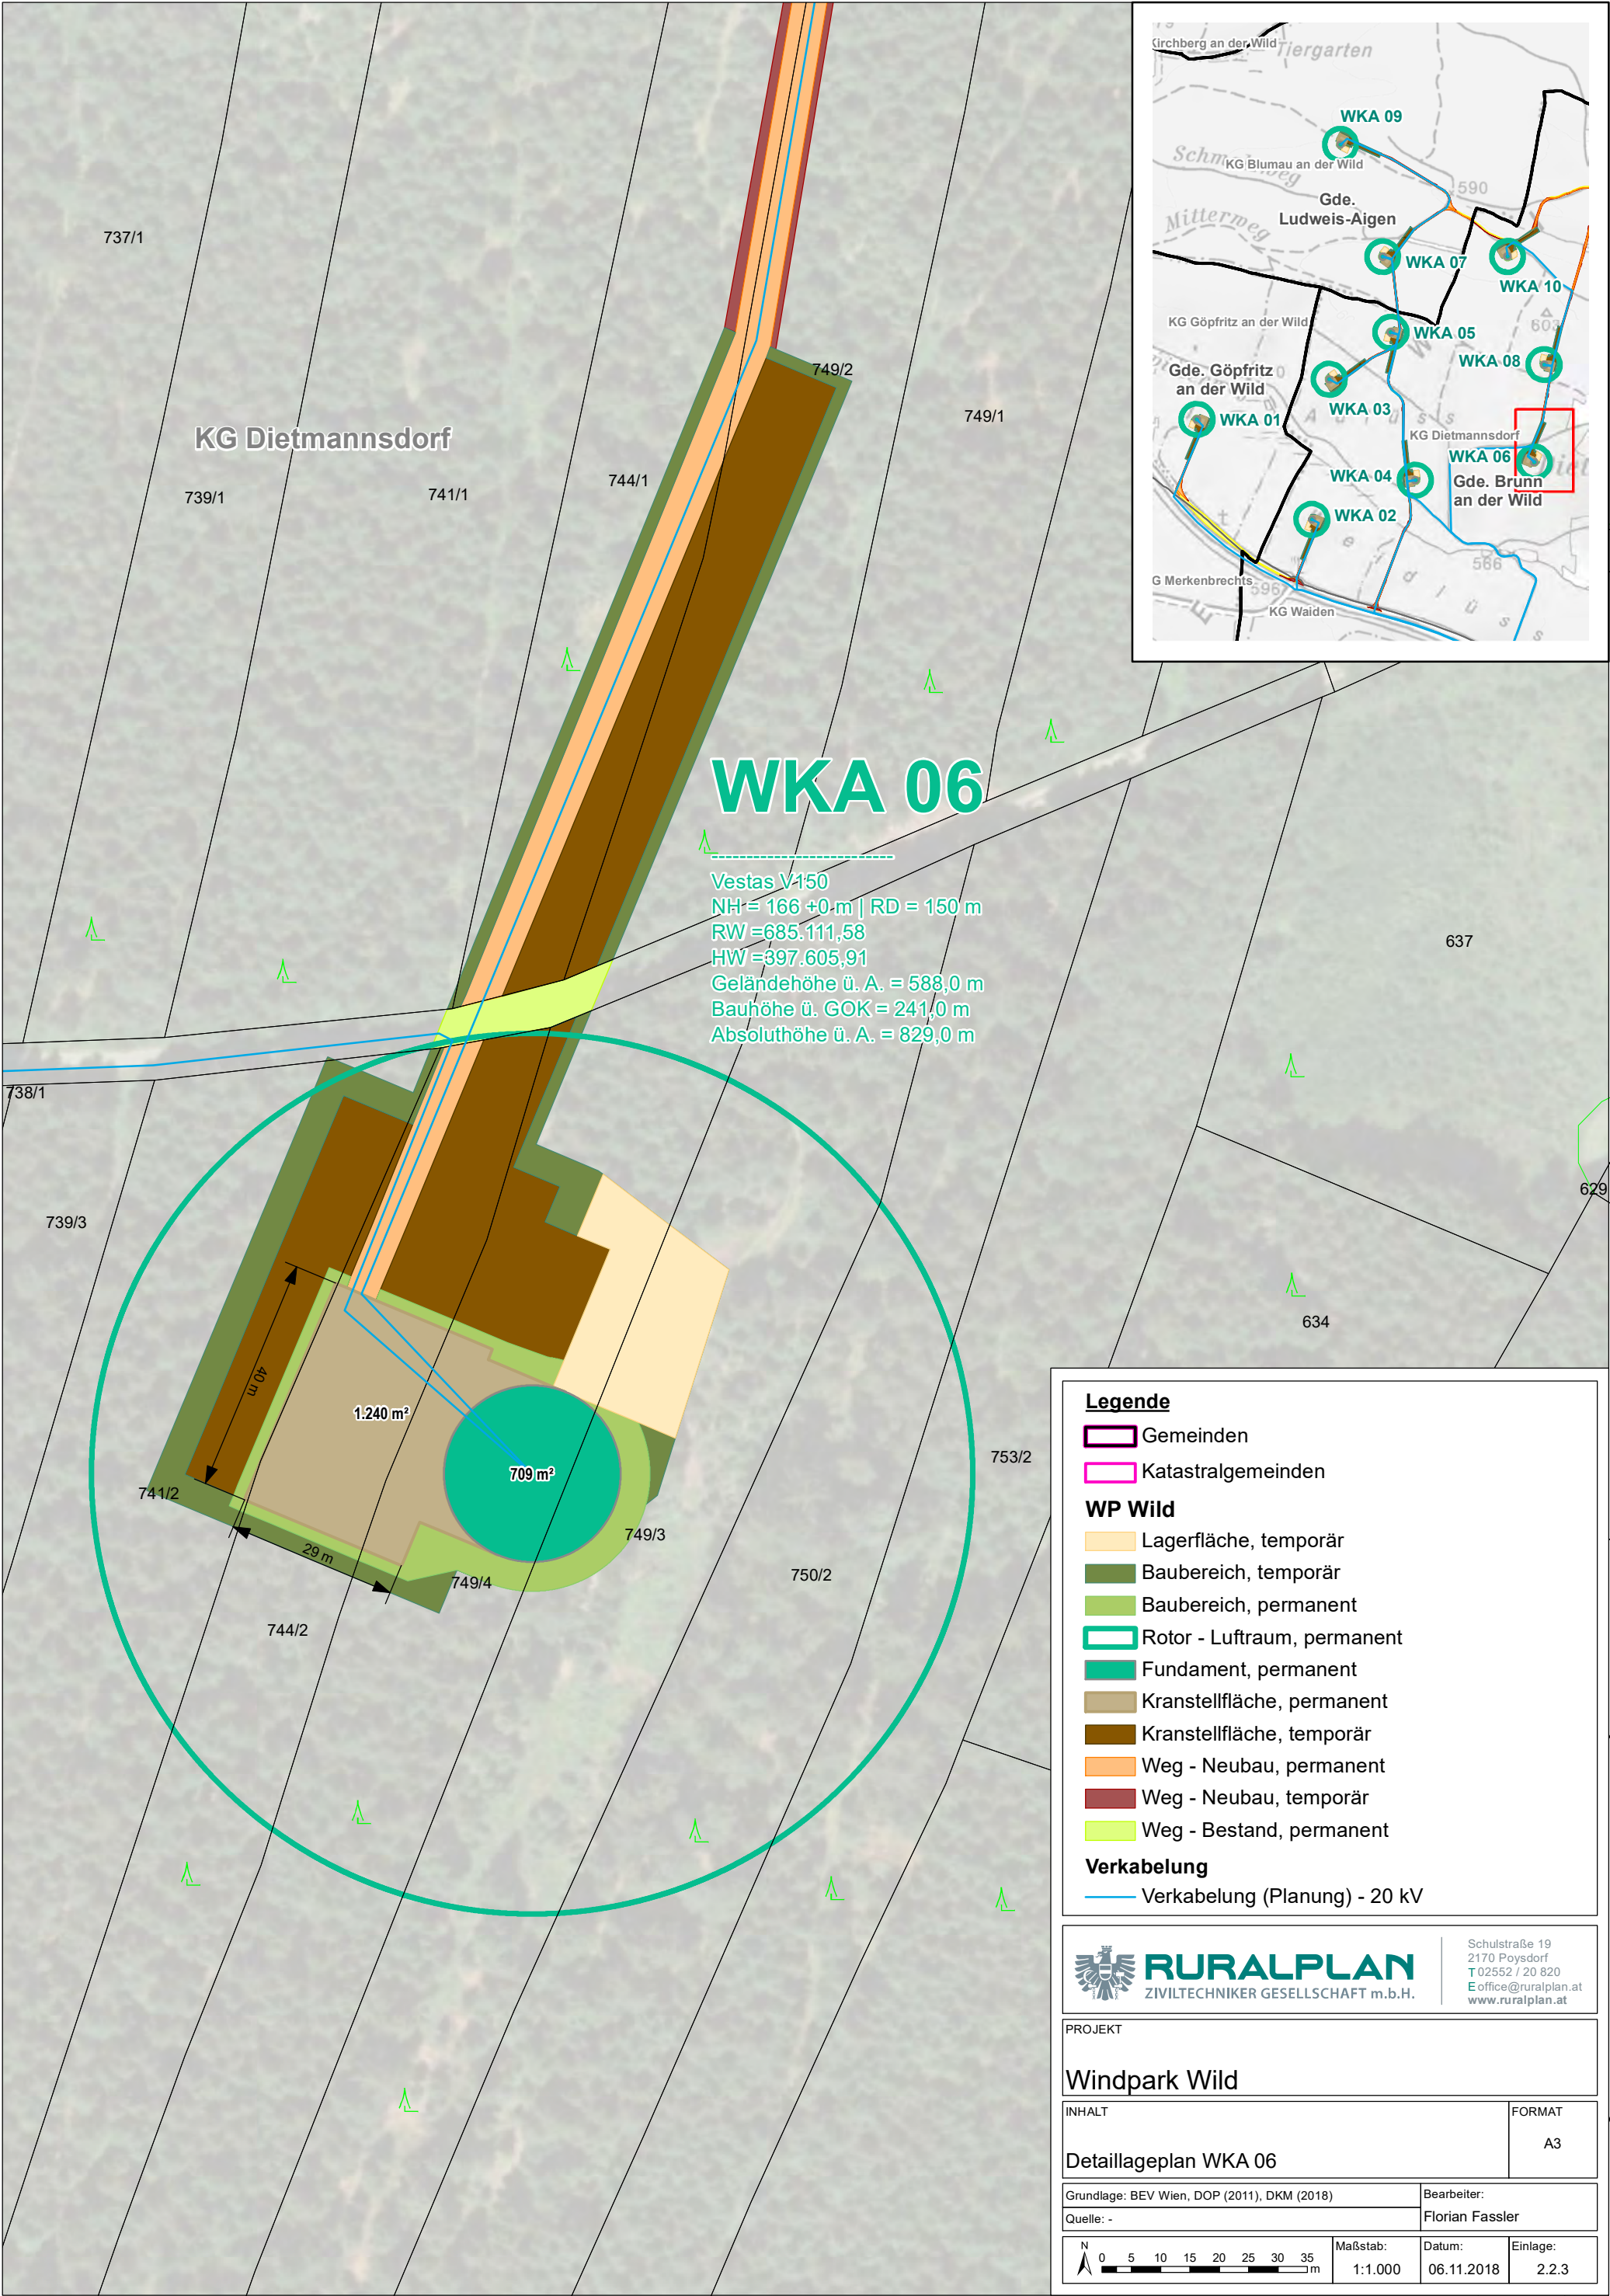

Legende

- Gemeinden
- Katastralgemeinden
- WP Wild**
 - Lagerfläche, temporär
 - Baubereich, temporär
 - Baubereich, permanent
 - Rotor - Luftraum, permanent
 - Fundament, permanent
 - Kranstellfläche, permanent
 - Kranstellfläche, temporär
 - Weg - Neubau, permanent
 - Weg - Neubau, temporär
 - Weg - Bestand, permanent
- Verkabelung**
 - Verkabelung (Planung) - 20 kV



Schulstraße 19
2170 Poysdorf
T 02552 / 20 820
E office@ruralplan.at
www.ruralplan.at

PROJEKT

Windpark Wild

INHALT

Detaillageplan WKA 06

FORMAT

A3


Grundlage: BEV Wien, DOP (2011), DKM (2018)
Quelle: -

Bearbeiter:
Florian Fassler

Maßstab:
1:1.000

Datum:
06.11.2018

Einlage:
2.2.3

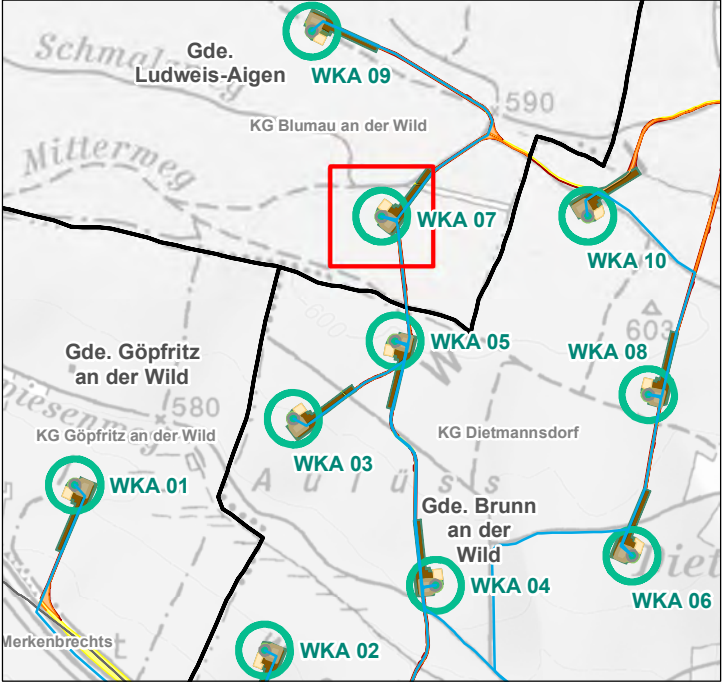


Legende

- Gemeinden
- Katastralgemeinden
- WP Wild**
 - Lagerfläche, temporär
 - Baubereich, temporär
 - Baubereich, permanent
 - Rotor - Luftraum, permanent
 - Fundament, permanent
 - Kranstellfläche, permanent
 - Kranstellfläche, temporär
 - Weg - Neubau, permanent
 - Weg - Neubau, temporär
 - Weg - Ertüchtigung, permanent
- Verkabelung**
 - Verkabelung (Planung) - 20 kV



Schulstraße 19
2170 Poysdorf
T 02552 / 20 820
E office@ruralplan.at
www.ruralplan.at

PROJEKT			
Windpark WILD			
INHALT			FORMAT
Detaillageplan WKA 07			A3
Grundlage: BEV Wien, DOP (2011), DKM (2018)		Bearbeiter:	
Quelle: -		Florian Fassler	
N	0 5 10 15 20 25 30 35 m	Maßstab: 1:1.000	Datum: 06.11.2018
			Einlage: 2.2.3

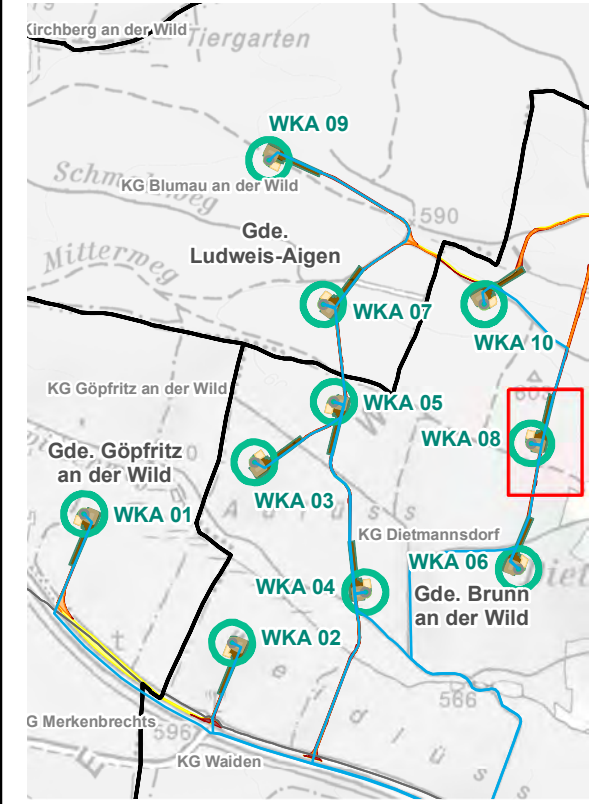

WKA 08

Vestas V150
NH = 166 +0 m | RD = 150 m
RW = 685.157,84
HW = 398.069,21
Geländehöhe ü. A. = 596,0 m
Bauhöhe ü. GOK = 241,0 m
Absoluthöhe ü. A. = 837,0 m

Legende

- Gemeinden
- Katastralgemeinden
- WP Wild
 - Lagerfläche, temporär
 - Baubereich, temporär
 - Baubereich, permanent
 - Rotor - Luftraum, permanent
 - Fundament, permanent
 - Kranstellfläche, permanent
 - Kranstellfläche, temporär
 - Weg - Neubau, permanent
 - Weg - Neubau, temporär
 - Weg - Ertüchtigung, permanent
- Verkabelung
 - Verkabelung (Planung) - 20 kV



RURALPLAN
ZIVILTECHNIKER GESELLSCHAFT m.b.H.

Schulstraße 19
2170 Poysdorf
T 02552 / 20 820
E office@ruralplan.at
www.ruralplan.at

PROJEKT

Windpark Wild

INHALT

Detaillageplan WKA 08

FORMAT

A3

Grundlage: BEV Wien, DOP (2011), DKM (2018)
Quelle: -



Bearbeiter:
Florian Fassler



Maßstab:
1:1.000

Datum:
06.11.2018

Einlage:
2.2.3

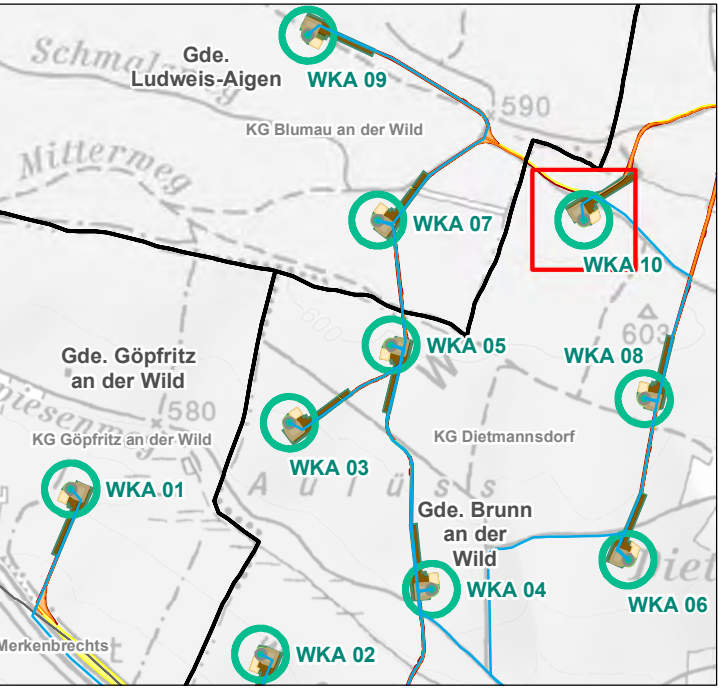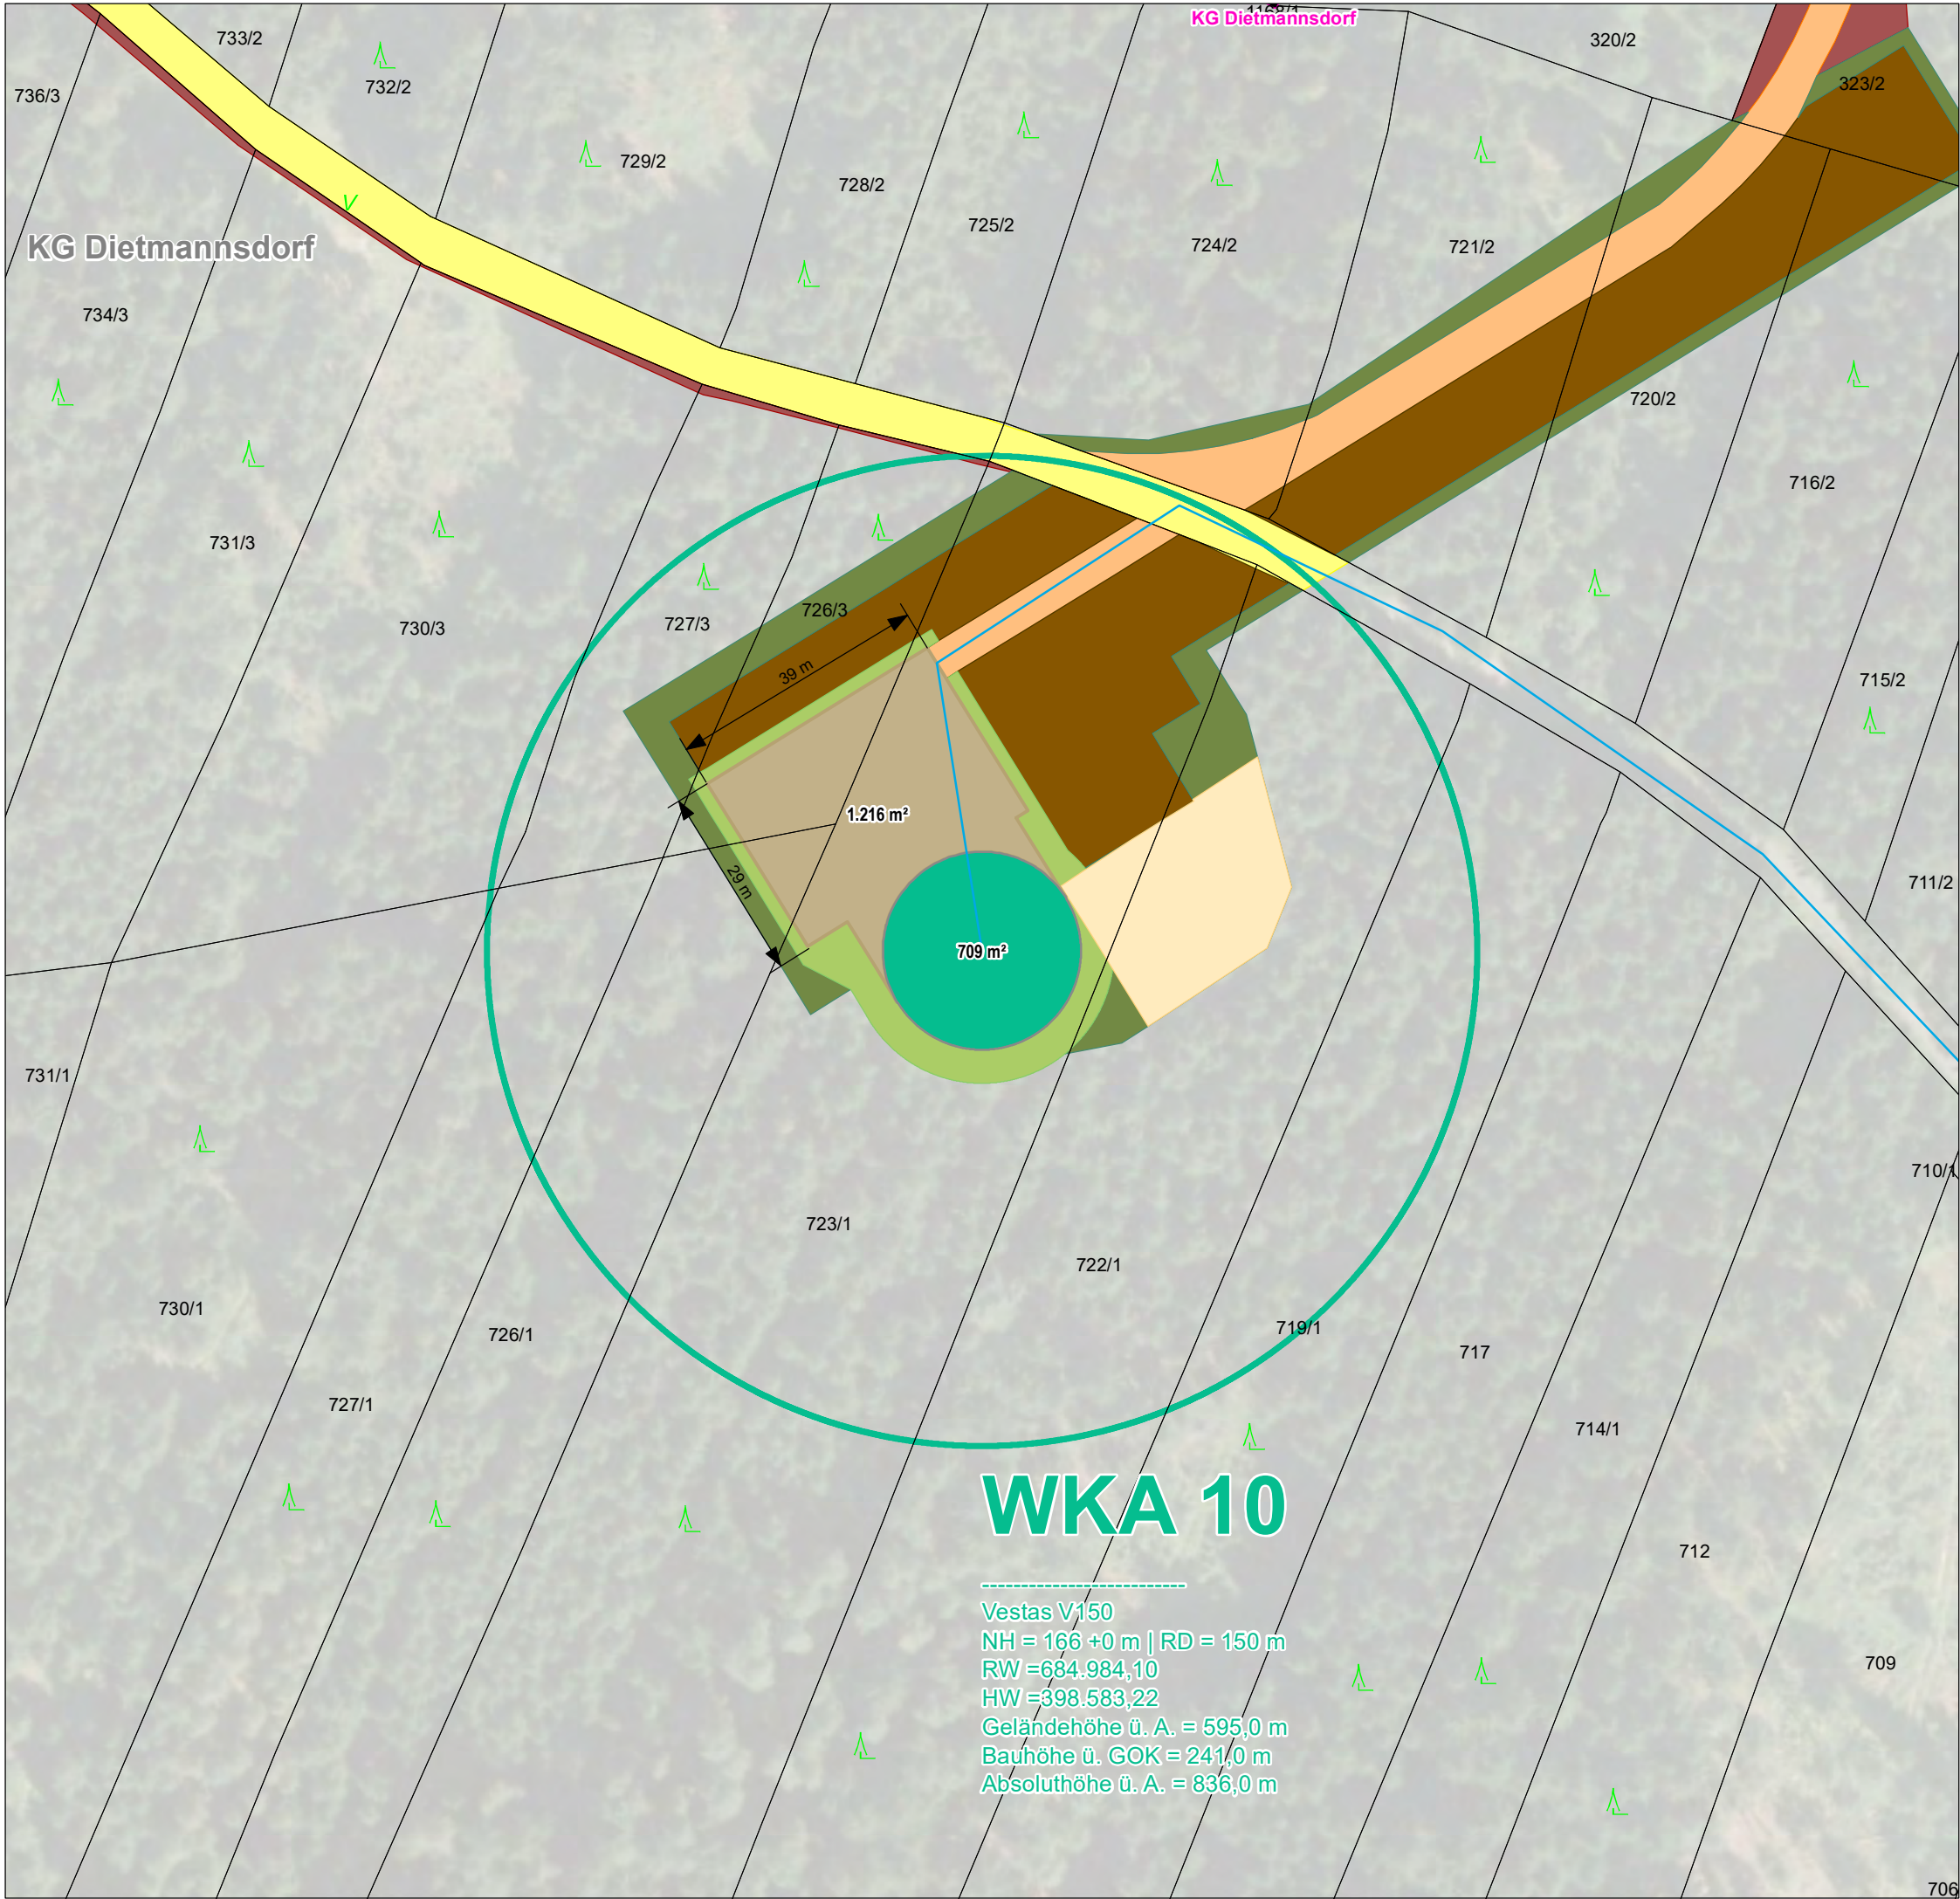

Legende

- Gemeinden
- Katastralgemeinden
- WP Wild**
 - Lagerfläche, temporär
 - Baubereich, temporär
 - Baubereich, permanent
 - Rotor - Luftraum, permanent
 - Fundament, permanent
 - Kranstellfläche, permanent
 - Kranstellfläche, temporär
 - Weg - Neubau, permanent
 - Weg - Neubau, temporär
 - Weg - Ertüchtigung, permanent
- Verkabelung**
 - Verkabelung (Planung) - 20 kV



Schulstraße 19
2170 Poysdorf
T 02552 / 20 820
E office@ruralplan.at
www.ruralplan.at

PROJEKT

Windpark WILD

INHALT

Detaillageplan WKA 10

FORMAT

A3

Grundlage: BEV Wien, DOP (2011), DKM (2018)

Bearbeiter:

Quelle: -

Florian Fassler

N

0 5 10 15 20 25 30 35 35 m

Maßstab:

Datum:

Einlage:

1:1.000

06.11.2018

2.2.3