
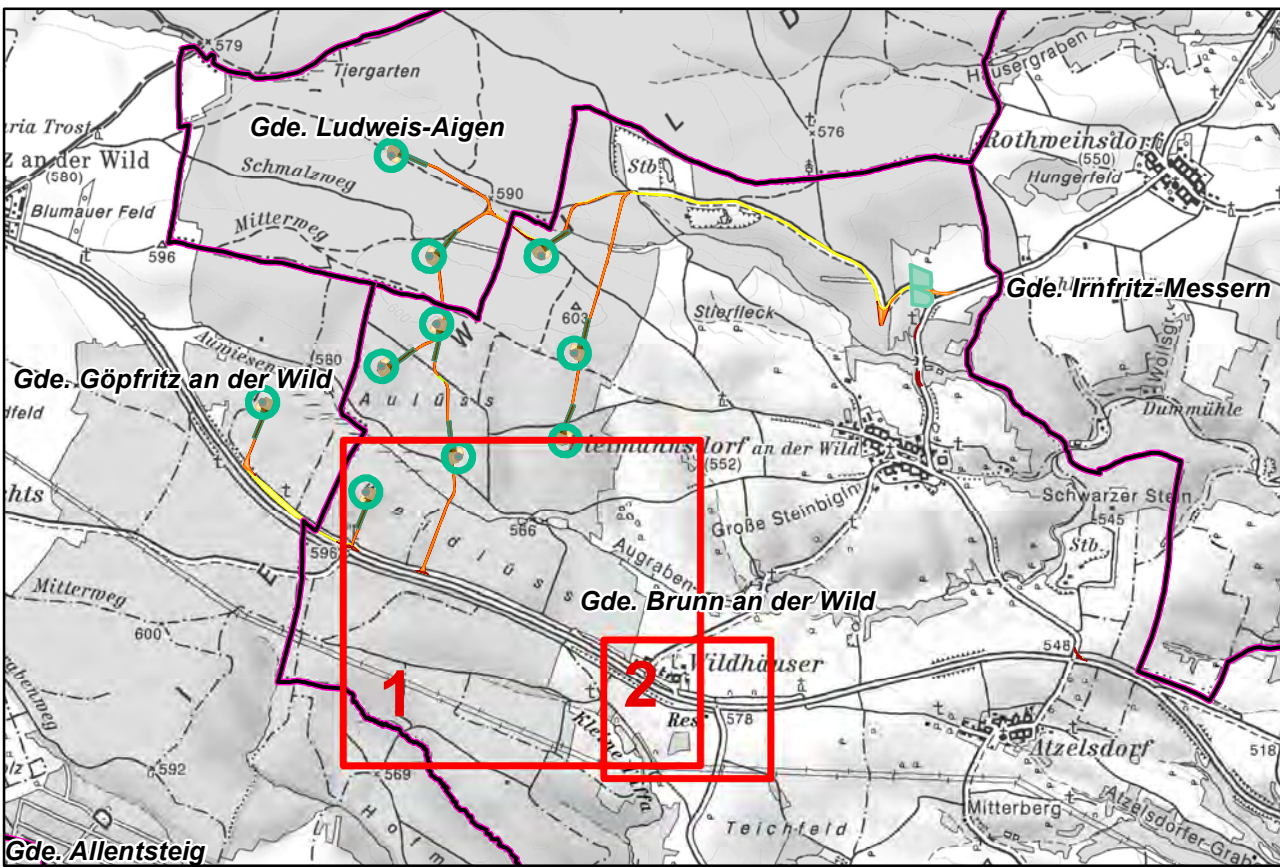
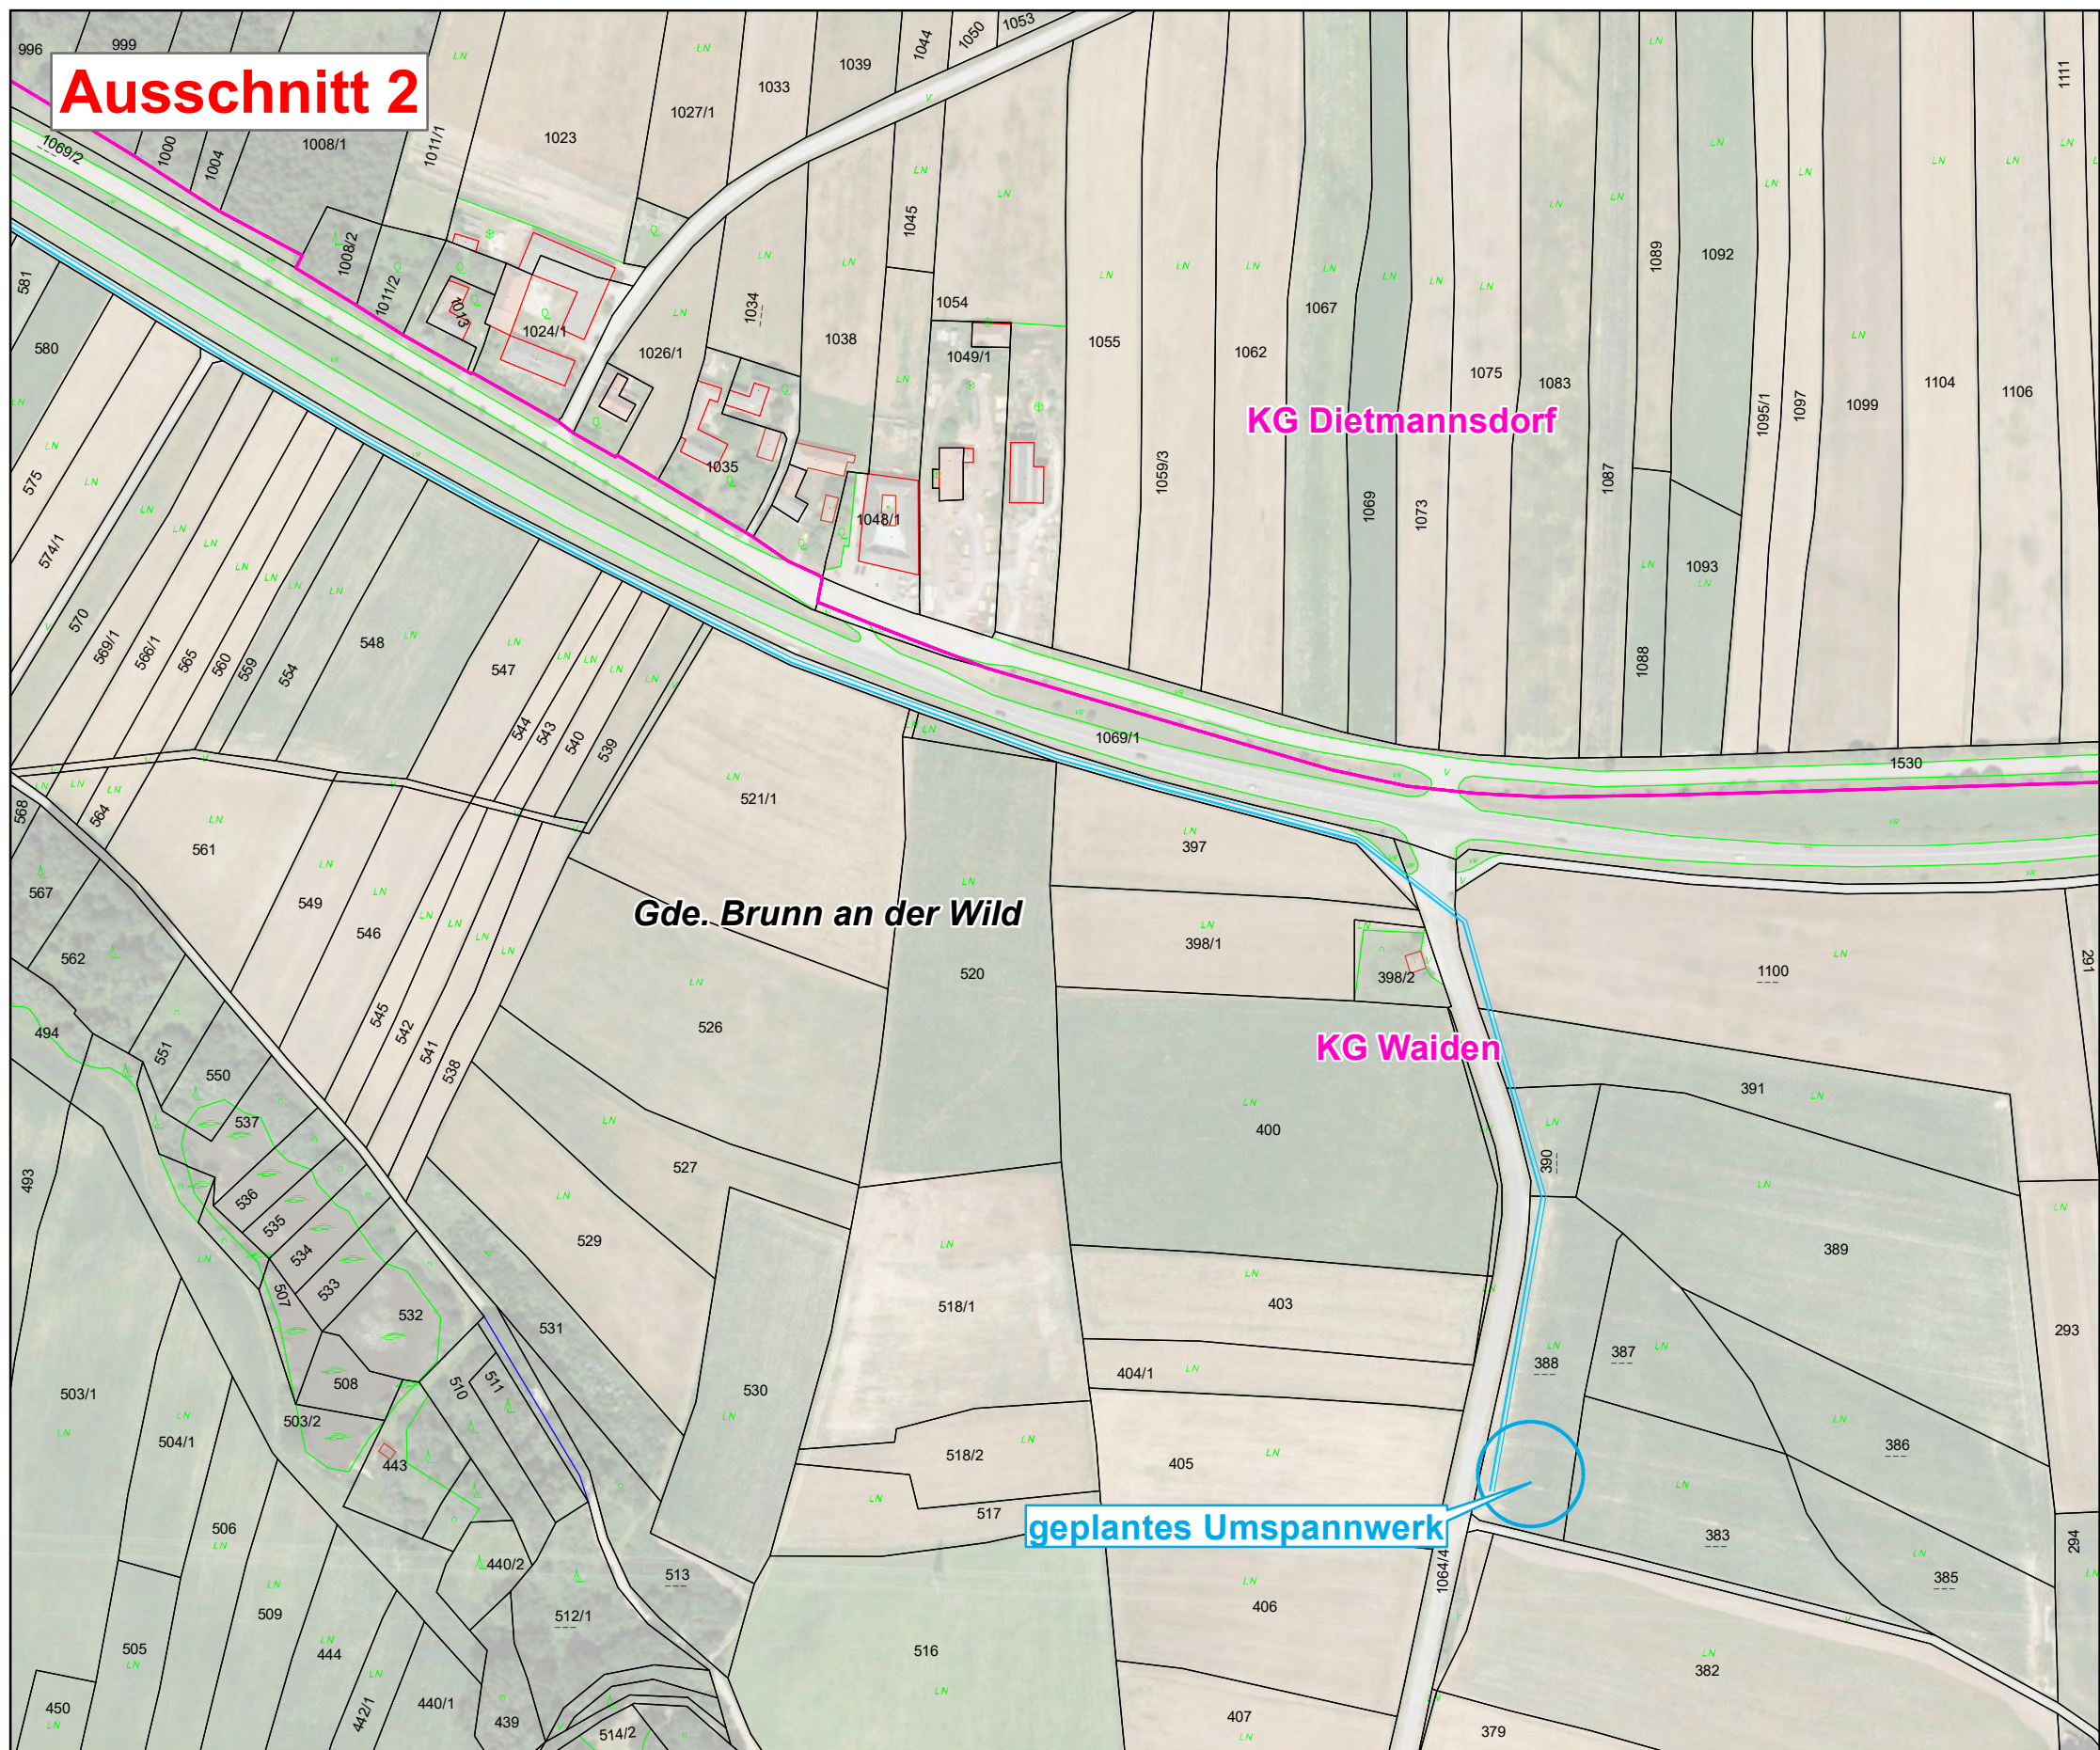


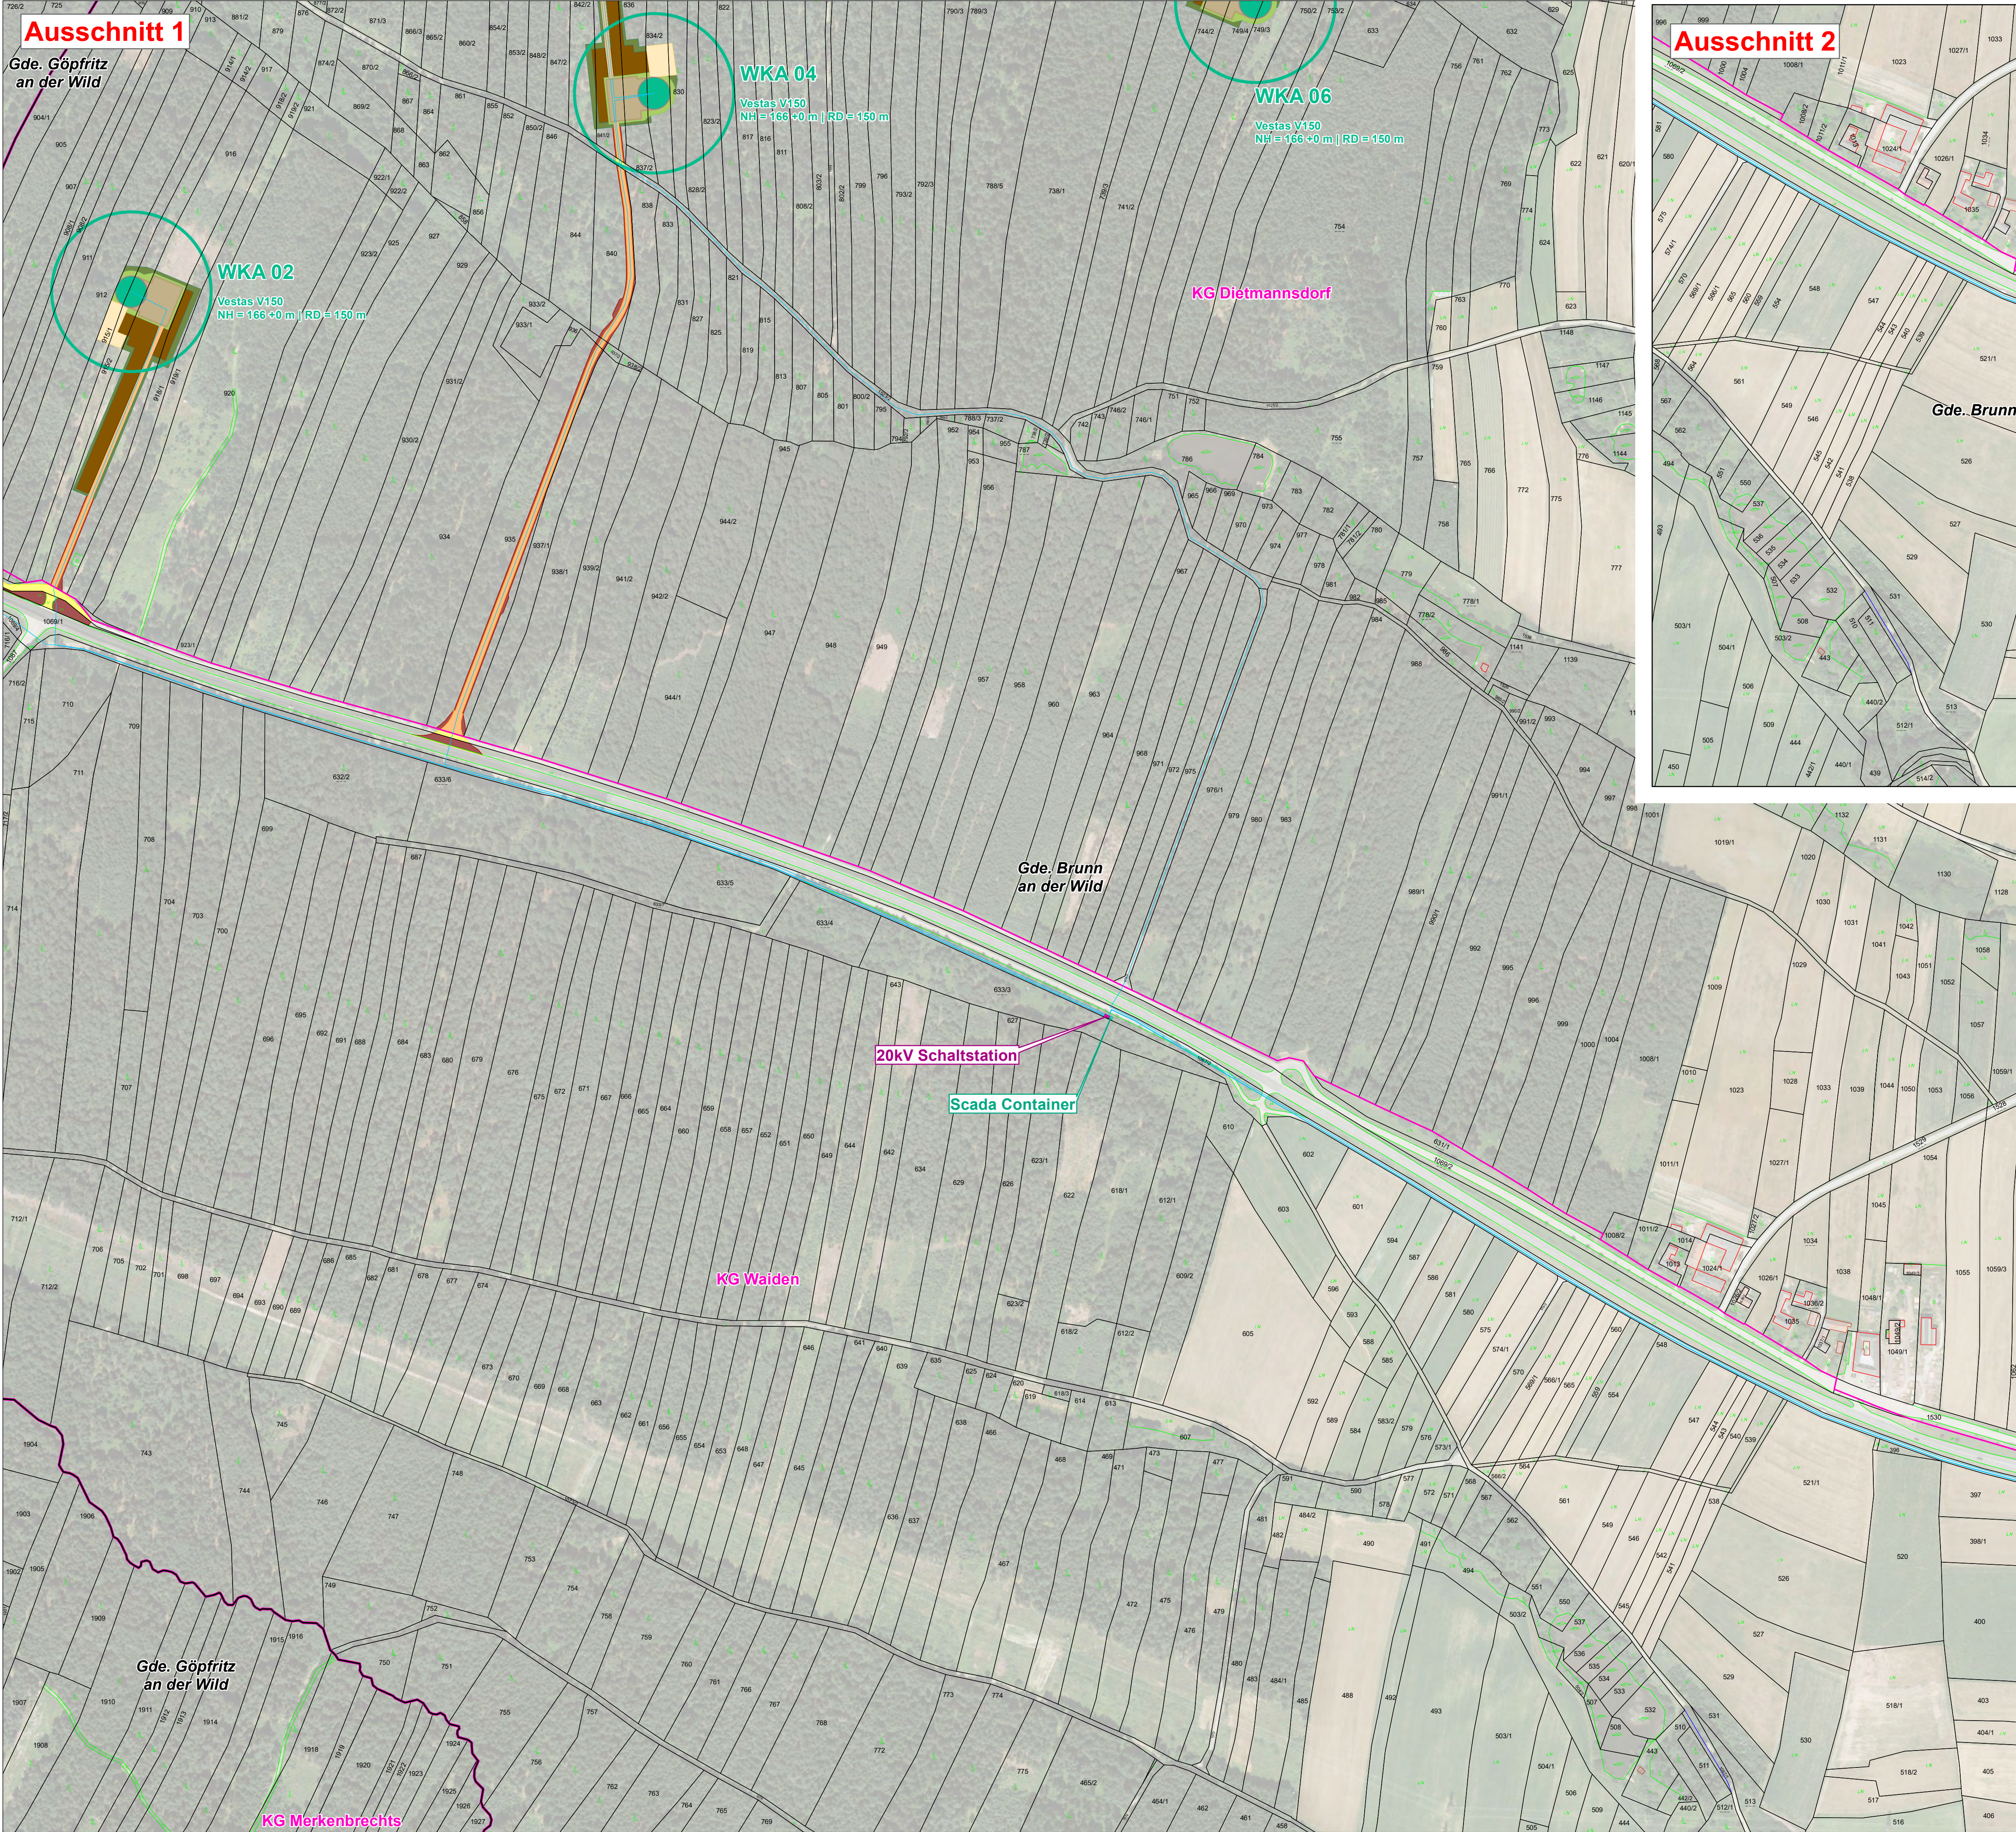

- Legende**
- Verkabelung**
— Verkabelung (Planung) - 20 kV
- Verwaltungsgrenzen**
— Gemeinden
— Katastralgemeinden
- WP Wild**
— Lagerfläche, temporär
— Baubereich, temporär
- Baubereich, permanent
— Rotor - Lufttraum, permanent
— Fundament, permanent
— Kranstellfläche, permanent
— Weg - Neubau, permanent
— Weg - Neubau, temporär
— Weg - Ertüchtigung, permanent
— Weg - Bestand, permanent
— Scada Container
— Schaltstation

RURALPLAN
ZIVILTECHNIKER GESELLSCHAFT m.b.H.

Schulstraße 19
2170 Poysdorf
T 02552 / 20 820
E office@ruralplan.at
www.ruralplan.at

PROJEKT	
Windpark Wild	
INHALT	FORMAT
Lageplan - Netzableitung	A1
Grundlage: BEV Wien, DOP (2013), DKM (2018)	Verfasser:
Quelle: -	Florian Fassler
Maßstab: 1:3.000	Datum: 30.10.2018
	Einlage: 2.2.5